
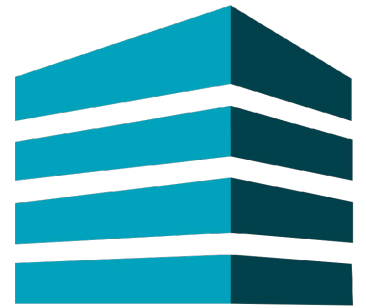


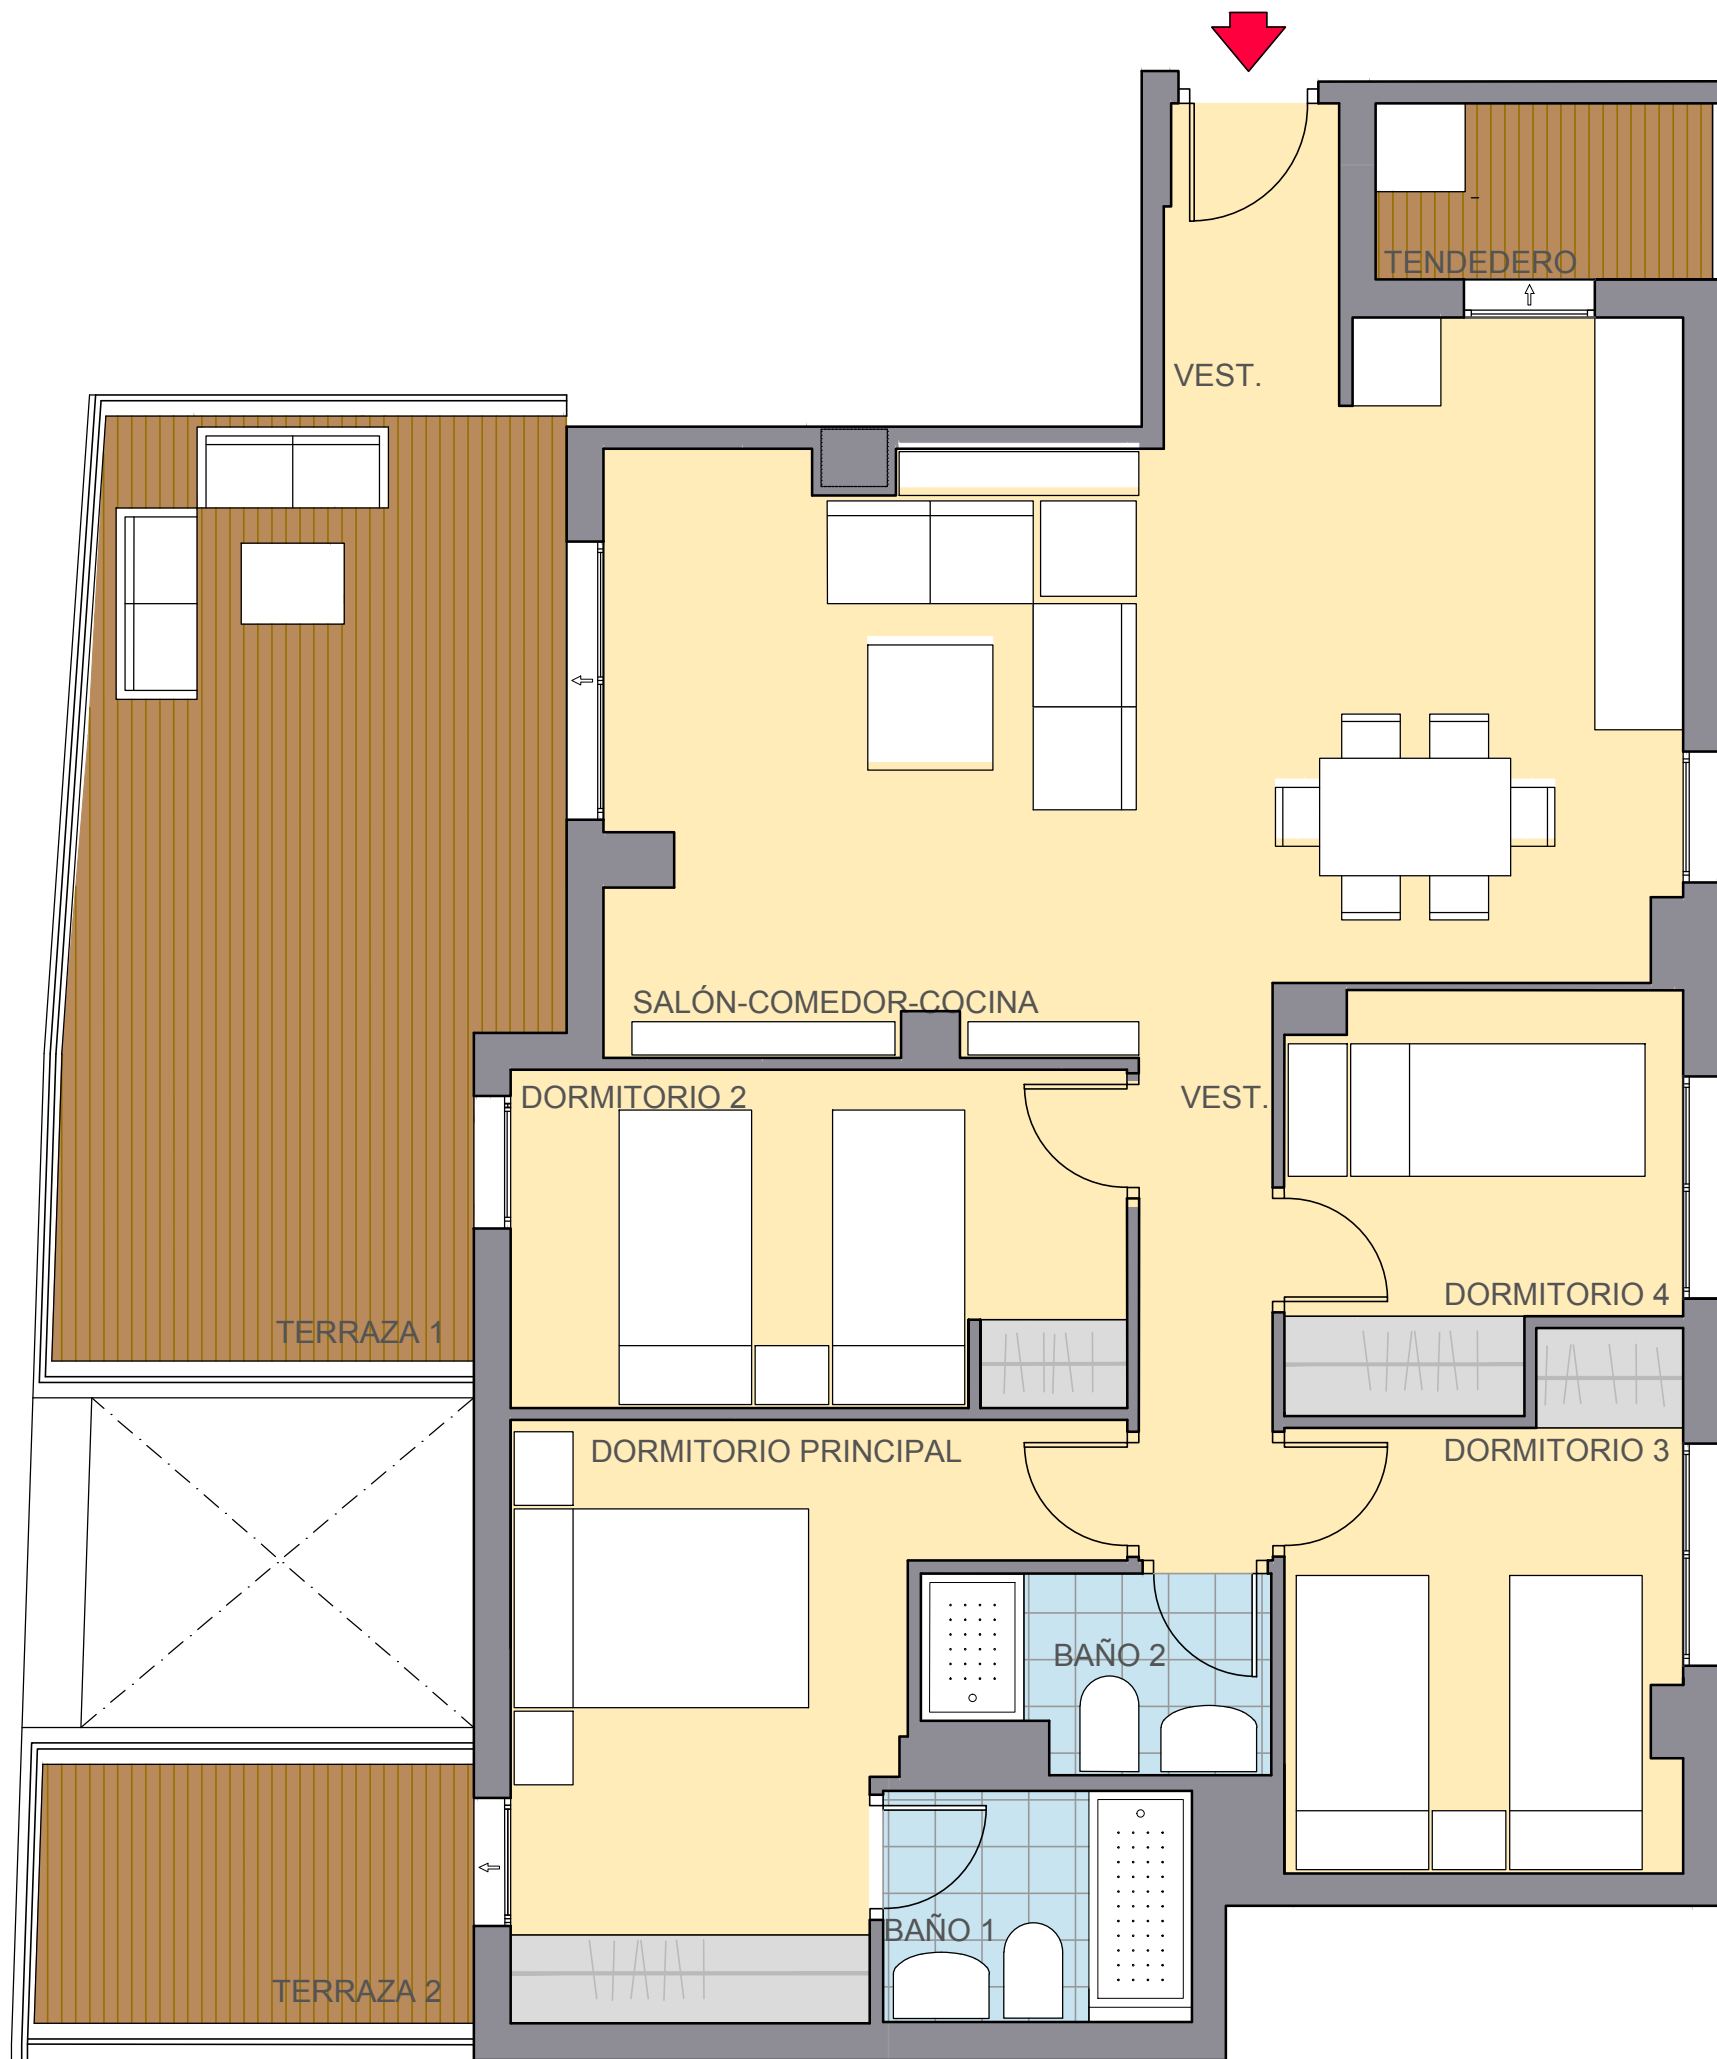


IPANEMA
Residencial

PORTAL 1
ÁTICO A


SUPERFICIES ÚTILES

Vestíbulo	2.41 m ²
Distribuidor	3.05 m ²
Salón - Comedor - Cocina	30.73 m ²
Baño 1	3.30 m ²
Baño 2	3.00 m ²
Dormitorio Principal	12.00 m ²
Dormitorio 2	9.60 m ²
Dormitorio 3	8.71 m ²
Dormitorio 4	7.00 m ²
Terraza + Tendedero	28.09 m ²

Superficie útil total 107.89 m²
Superficie total construida con zz.cc. y soportal 131.72 m²

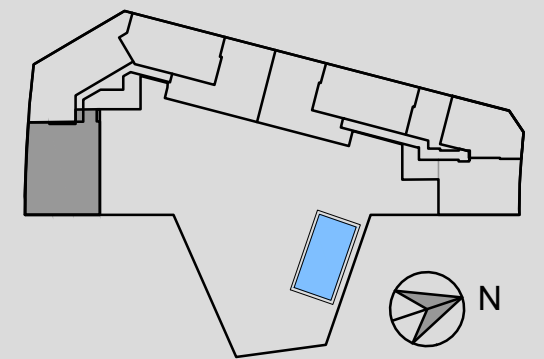

escala gráfica

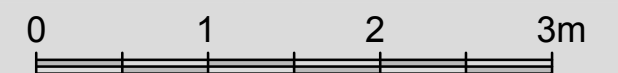

VERSIÓN 17 SEPTIEMBRE 2025

ESTE FOLLETO ES MERAMENTE INFORMATIVO Y NO REVISTE CARÁCTER CONTRAFACTUAL. LA JARDINERÍA Y EL MOBILIARIO URBANO Y EL AMUEBLAMIENTO ES OORIENTATIVO, TENIENDO VALIDEZ ÚNICAMENTE A EFECTOS DECORATIVOS. LAS SUPERFICIES SON APROXIMADAS Y PODRÁN SIFRIR VARIACIONES POR NECESIDADES TÉCNICAS. LA DISTRIBUCIÓN DEL MOBILIARIO ES ORIENTATIVA.

