




IPANEMA
Residencial

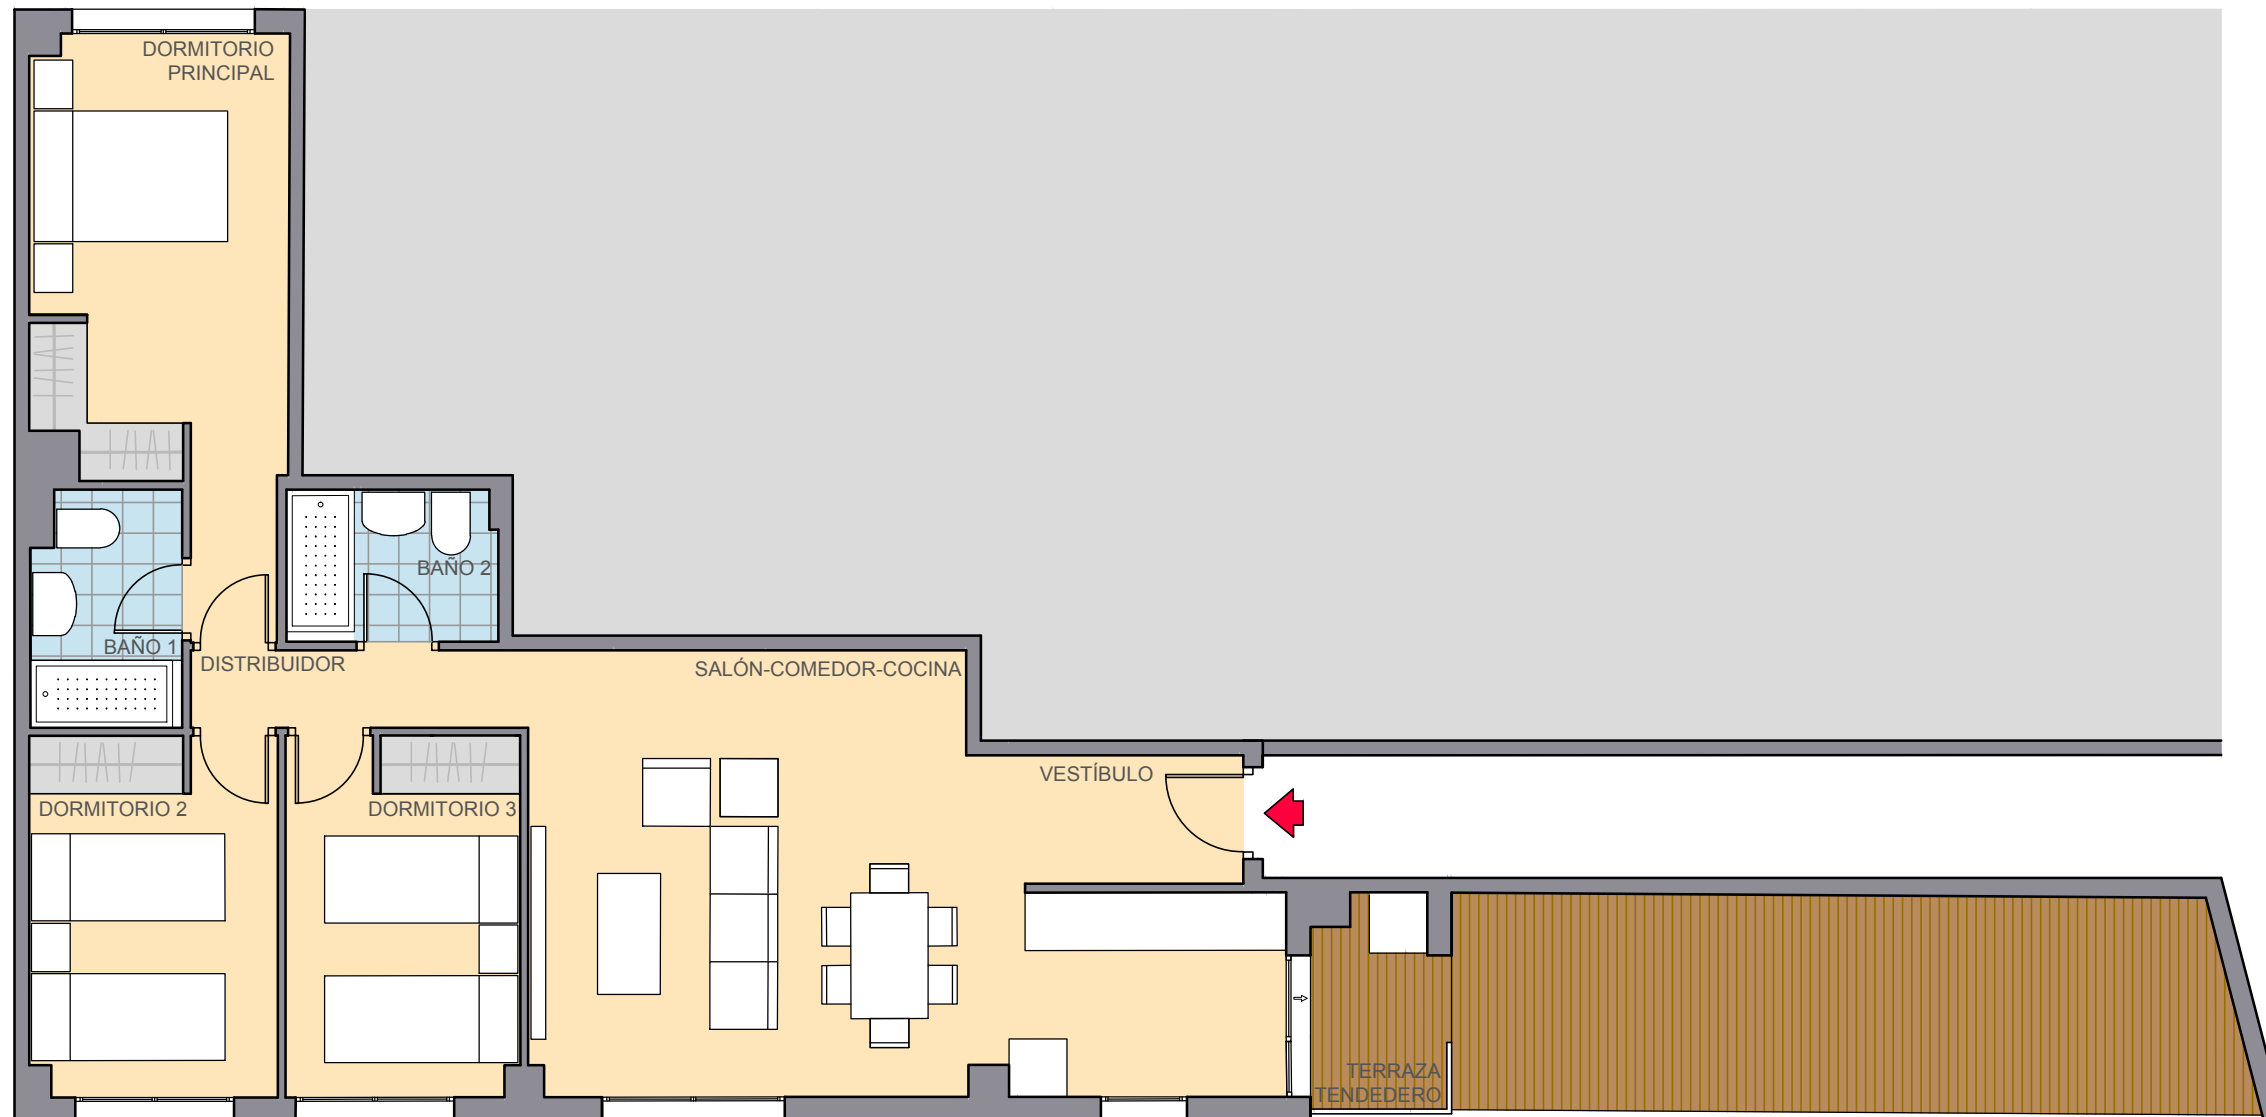


PORTAL 2
1º A


SUPERFICIES ÚTILES

Vestíbulo	3.00 m ²
Distribuidor	3.14 m ²
Salón - Comedor - Cocina	28.20 m ²
Baño 1	4.00 m ²
Baño 2	3.49 m ²
Dormitorio Principal	13.64 m ²
Dormitorio 2	9.00 m ²
Dormitorio 3	8.53 m ²
Terraza + Tendedero	21.08 m ²

Superficie útil total 94.08 m²
Superficie total construida con zz.cc. y soportal 120.50 m²

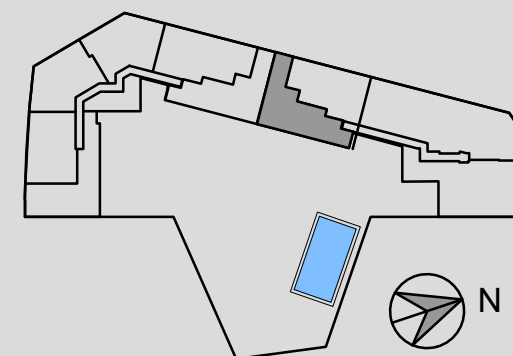

escala gráfica

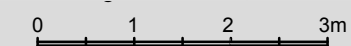

VERSIÓN 17 SEPTIEMBRE 2025

ESTE FOLLETO ES MERAMENTE INFORMATIVO Y NO REVISTE CARÁCTER CONTRAFACTUAL. LA JARDINERÍA Y EL MOBILIARIO URBANO Y EL AMUEBLAMIENTO ES OORIENTATIVO, TENIENDO VALIDEZ ÚNICAMENTE A EFECTOS DECORATIVOS. LAS SUPERFICIES SON APROXIMADAS Y PODRÁN SIFRIR VARIACIONES POR NECESIDADES TÉCNICAS. LA DISTRIBUCIÓN DEL MOBILIARIO ES ORIENTATIVA.

