



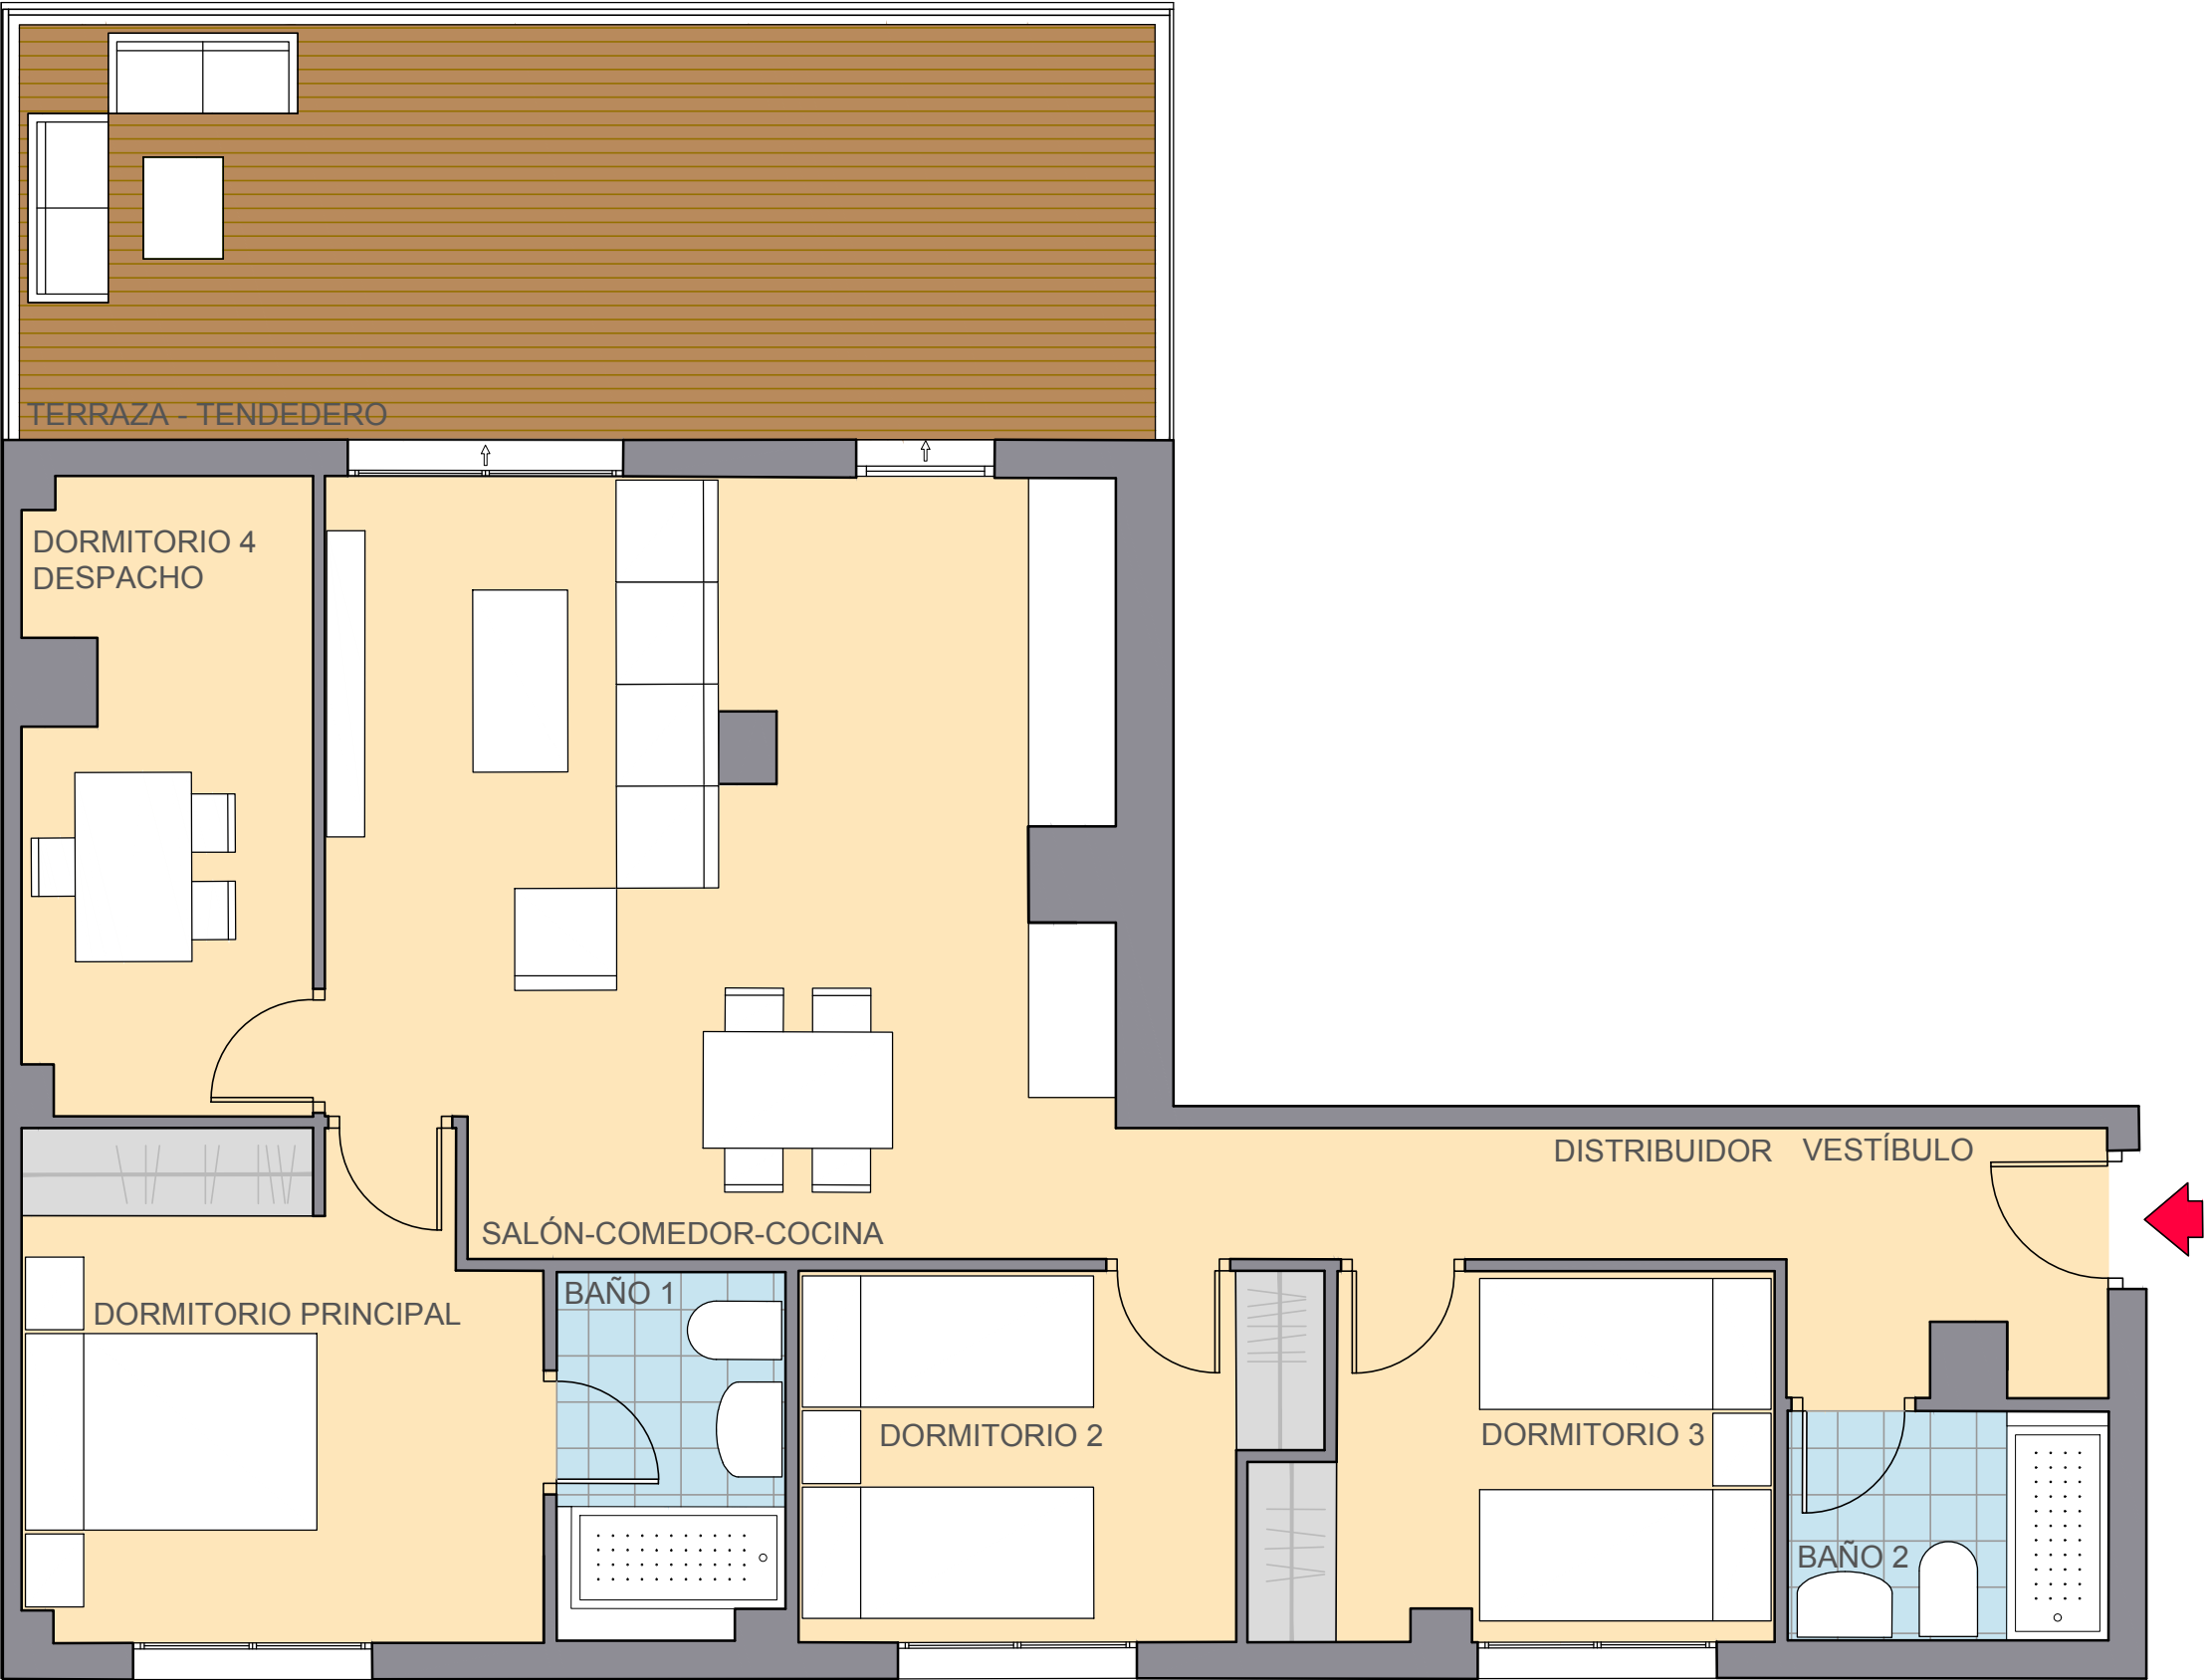


IPANEMA
Residencial

PORTAL 2
ÁTICO A

SUPERFICIES ÚTILES	
Vestíbulo	3.81 m²
Distribuidor	4.14 m²
Salón - Comedor - Cocina	27.58 m²
Baño 1	3.88 m²
Baño 2	3.46 m²
Dormitorio Principal	12.00 m²
Dormitorio 2	8.40 m²
Dormitorio 3	8.30 m²
Dormitorio 4	8.30 m²
Terraza + Tendedero	22.18 m²

Superficie útil total 102.05 m²
Superficie total construida con zz.cc. y soportal 131.84 m²

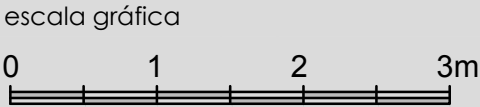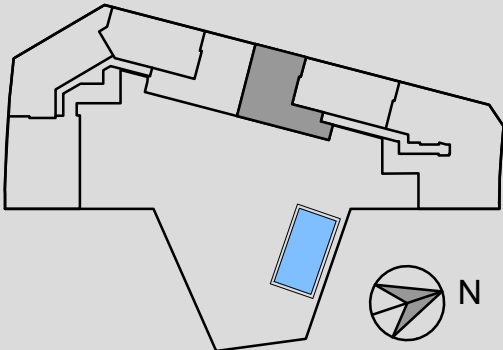

VERSIÓN 17 SEPTIEMBRE 2025

ESTE FOLLETO ES MERAMENTE INFORMATIVO Y NO REVISTE CARÁCTER CONTRAACTUAL. LA JARDINERÍA Y EL MOBILIARIO URBANO Y EL AMUEBLAMIENTO ES OORIENTATIVO, TENIENDO VALIDEZ ÚNICAMENTE A EFECTOS DECORATIVOS. LAS SUPERFICIES SON APROXIMADAS Y PODRÁN SIFRIR VARIACIONES POR NECESIDADES TÉCNICAS. LA DISTRIBUCIÓN DEL MOBILIARIO ES ORIENTATIVA.

