




IPANEMA  
Residencial

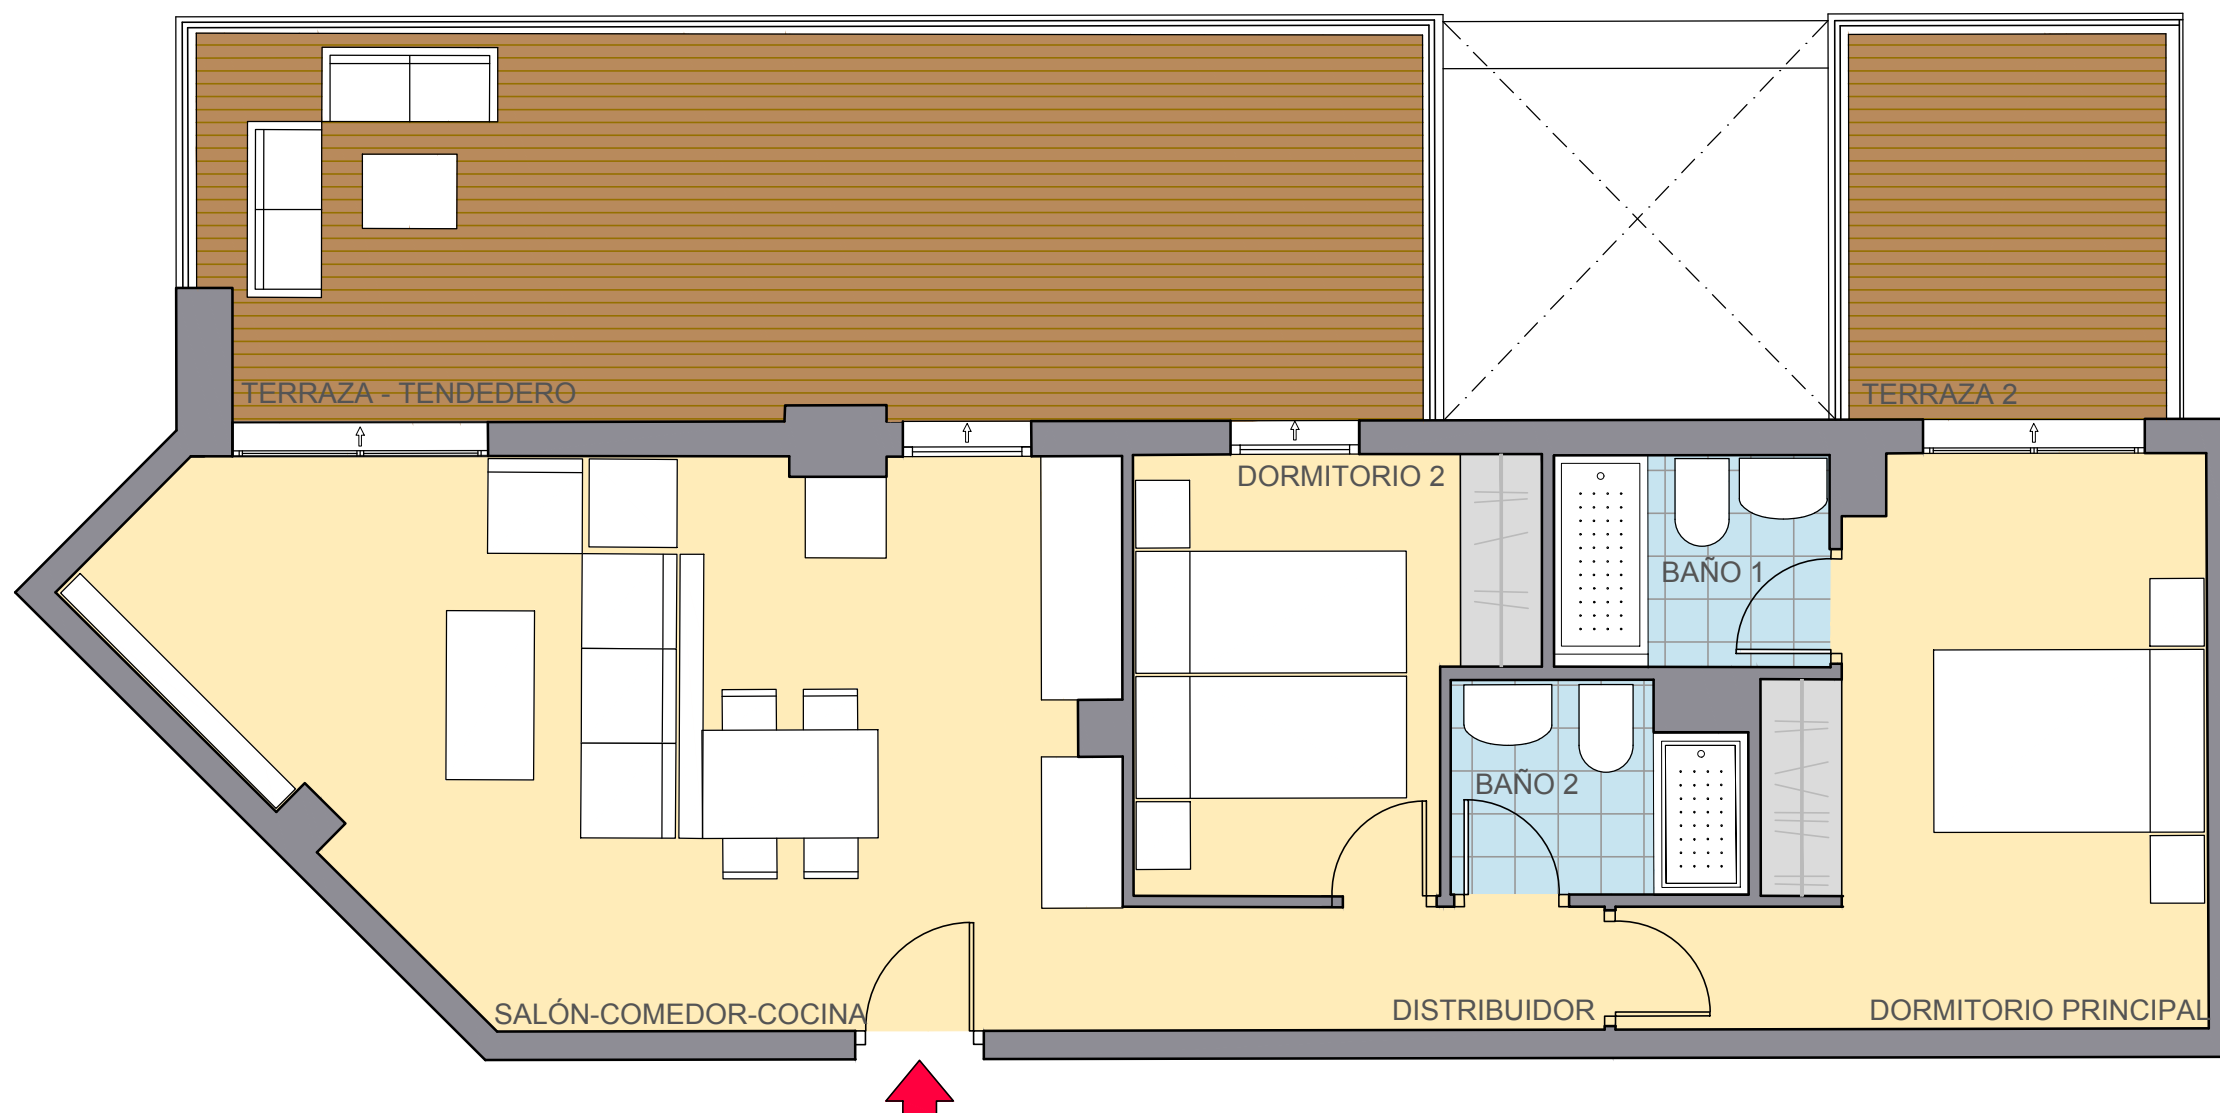


PORTAL 1  
ÁTICO C

SUPERFICIES ÚTILES

Distribuidor	3.21 m <sup>2</sup>
Salón - Comedor - Cocina	27.28 m <sup>2</sup>
Baño 1	3.21 m <sup>2</sup>
Baño 2	3.22 m <sup>2</sup>
Dormitorio Principal	13.80 m <sup>2</sup>
Dormitorio 2	8.60 m <sup>2</sup>
Terraza + Tenedero	32.29 m <sup>2</sup>

Superficie útil total	91.61 m <sup>2</sup>
Superficie total construida con zz.cc. y soportal	97.92 m <sup>2</sup>

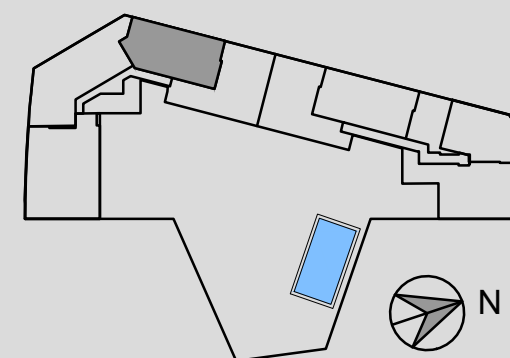

escala gráfica



VERSIÓN 17 SEPTIEMBRE 2025

ESTE FOLLETO ES MERAMENTE INFORMATIVO Y NO REVISTE CARÁCTER CONTRAFACTUAL. LA JARDINERÍA Y EL MOBILIARIO URBANO Y EL AMUEBLAMIENTO ES ORIENTATIVO, TENIENDO VALIDEZ ÚNICAMENTE A EFECTOS DECORATIVOS. LAS SUPERFICIES SON APROXIMADAS Y PODRÁN SIFRIR VARIACIONES POR NECESIDADES TÉCNICAS. LA DISTRIBUCIÓN DEL MOBILIARIO ES ORIENTATIVA.

