
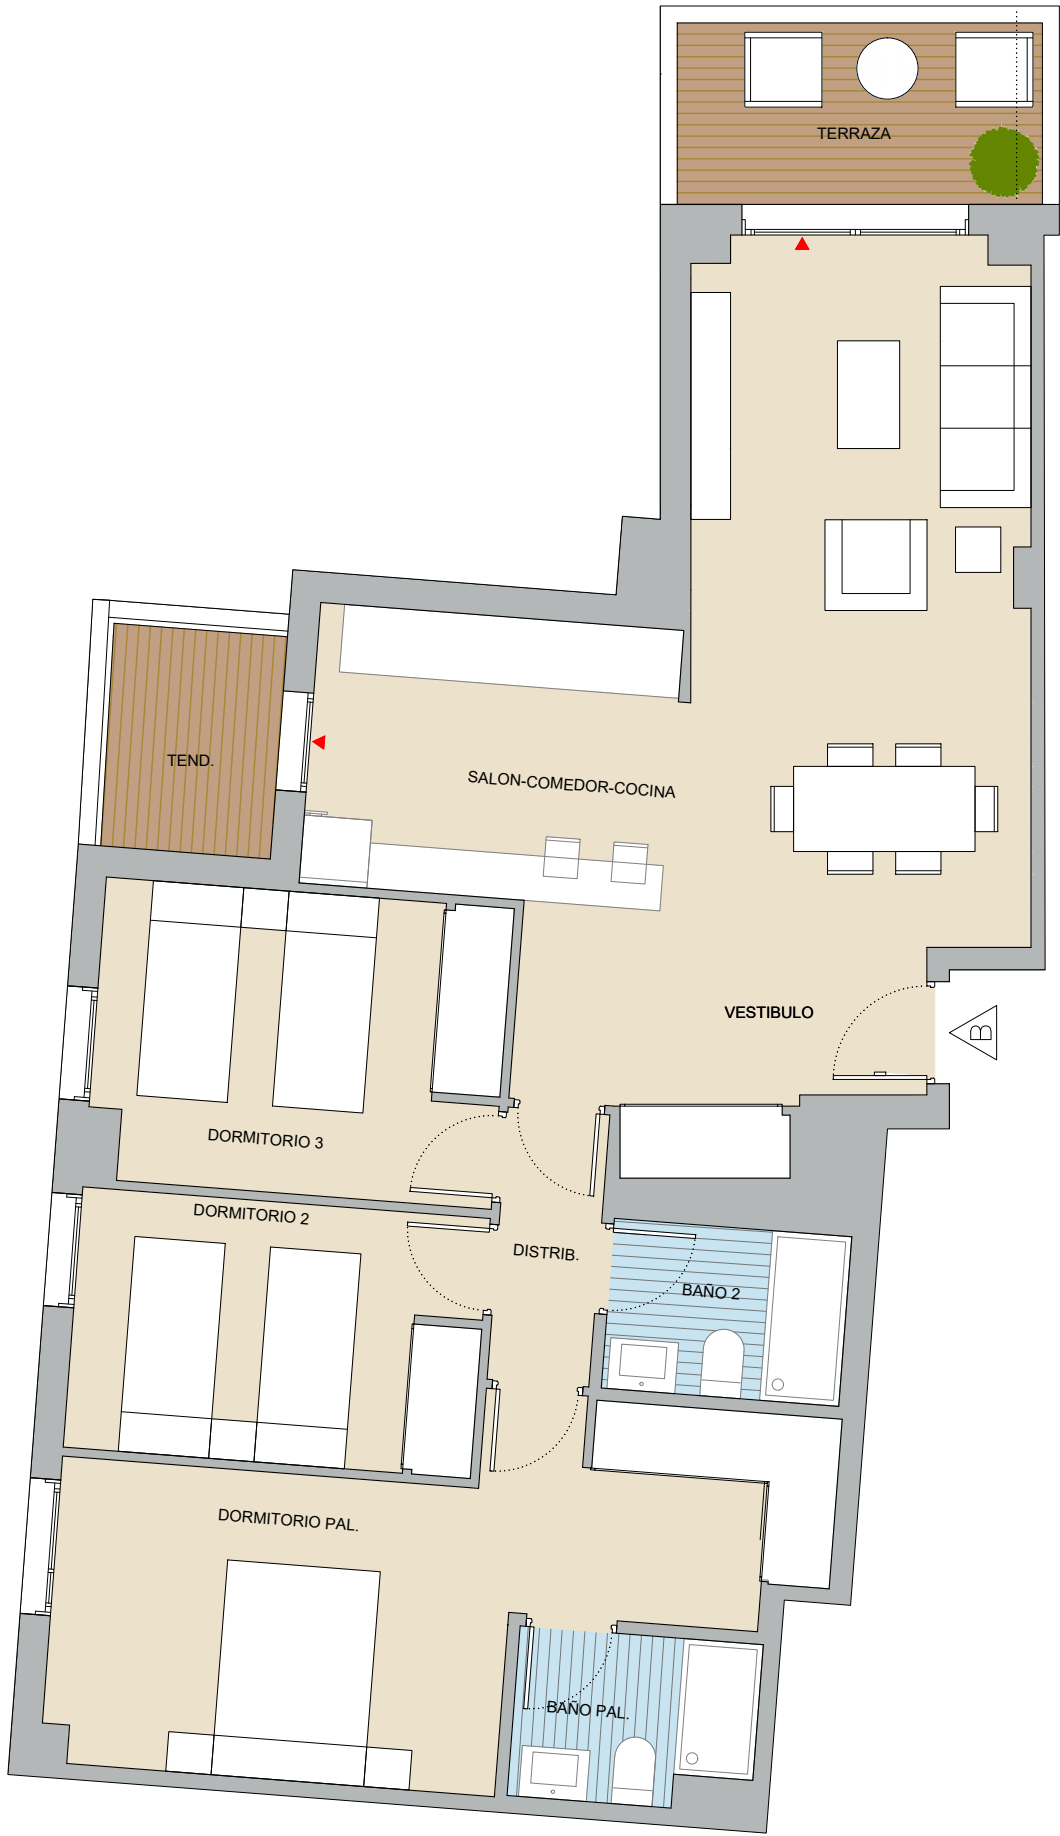


Este folleto es meramente informativo y no reviste carácter contractual. La jardinería, el mobiliario urbano y el amueblamiento es ficticio teniendo validez únicamente a efectos decorativos. Las superficies son aproximadas y podrán sufrir variaciones por necesidades técnicas durante la obra. La distribución del mobiliario de cocina es orientativa.

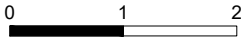

Azores

RESIDENCIAL

PORTAL 2- PLANTA 2ª B


SUPERFICIES ÚTILES

Vestíbulo	4.00 m2
Salón-Comedor-Cocina	29.25 m2
Distribuidor	2.20 m2
Dormitorio principal	16.20 m2
Baño principal	3.00 m2
Dormitorio 2	8.20 m2
Dormitorio 3	9.35 m2
Baño 2	3.15 m2
Terraza	5.15 m2
Tendedero	3.00 m2

SUPERFICIES TOTALES

Superficie útil total vivienda	75.35 m2
Superficie total exteriores	8.15 m2

Superficie const. c.r.z.c.	117.92 m2
----------------------------	-----------

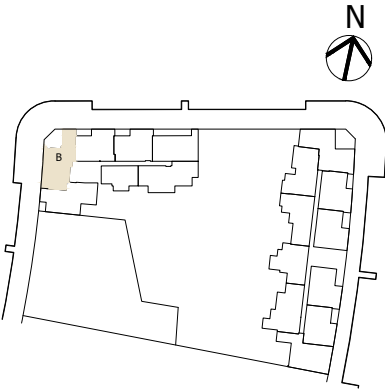

versión 1.0
07-10-2025