
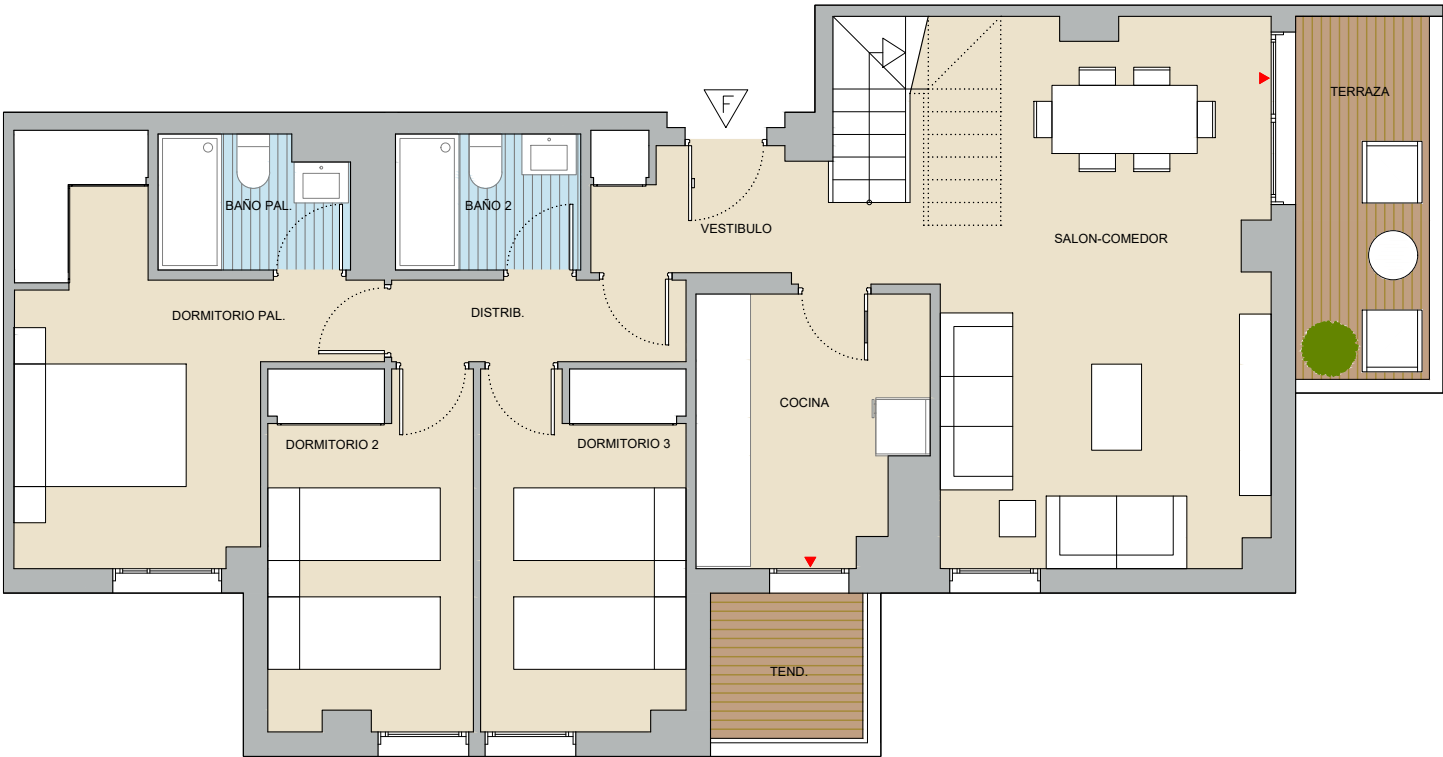
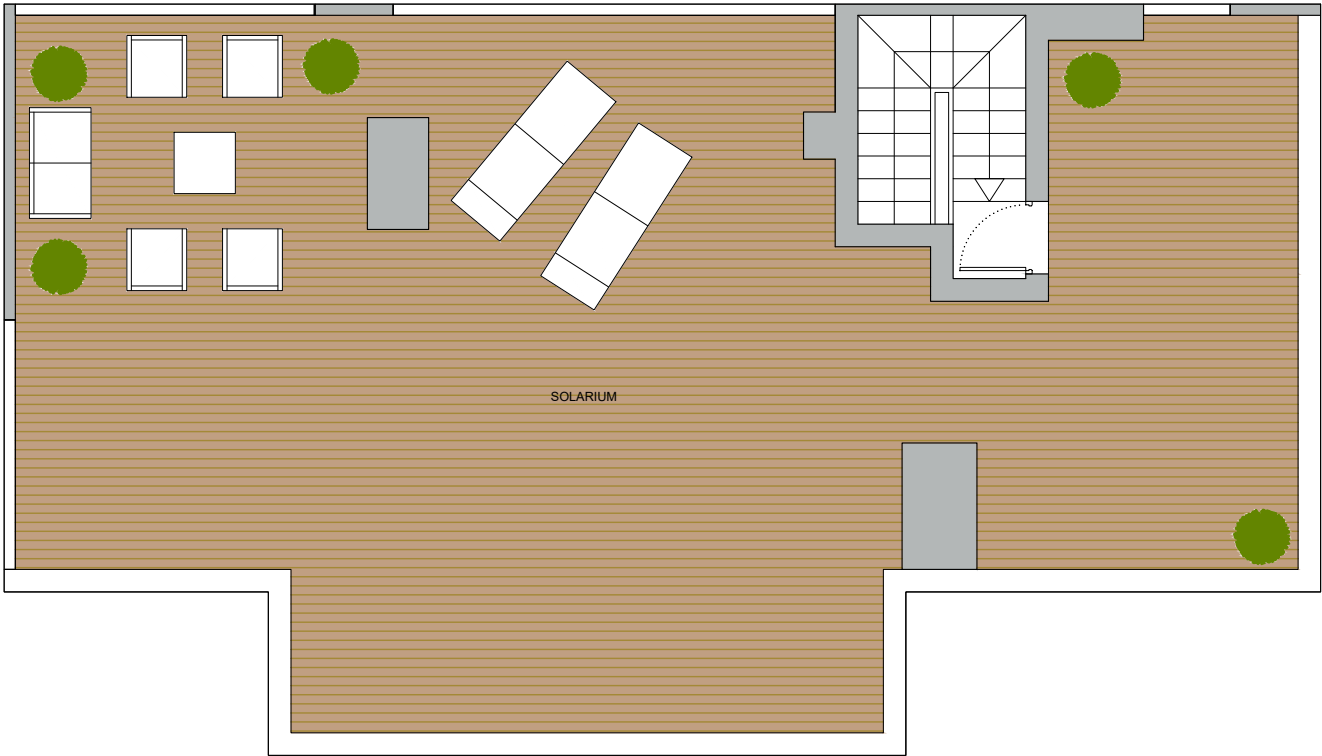


Este folleto es meramente informativo y no reviste carácter contractual. La jardinería, el mobiliario urbano y el amueblamiento es ficticio teniendo validez únicamente a efectos decorativos. Las superficies son aproximadas y podrán sufrir variaciones por necesidades técnicas durante la obra. La distribución del mobiliario de cocina es orientativa.

 

# Azores

## RESIDENCIAL


### PORTAL 2 - PLANTA 4ª F

#### SUPERFICIES ÚTILES

|                      |          |
|----------------------|----------|
| Vestíbulo            | 4.50 m2  |
| Salón-Comedor        | 24.45 m2 |
| Cocina               | 7.10 m2  |
| Distribuidor         | 3.00 m2  |
| Dormitorio principal | 12.15 m2 |
| Baño principal       | 3.00 m2  |
| Dormitorio 2         | 8.85 m2  |
| Dormitorio 3         | 8.90 m2  |
| Baño 2               | 3.05 m2  |
| Terraza              | 5.90 m2  |
| Tendedero            | 2.65 m2  |
| Solarium             | 88.85 m2 |

#### SUPERFICIES TOTALES

|                                |           |
|--------------------------------|-----------|
| Superficie útil total vivienda | 75.00 m2  |
| Superficie total exteriores    | 97.40 m2  |
| Superficie const. c.r.z.c.     | 120.37 m2 |

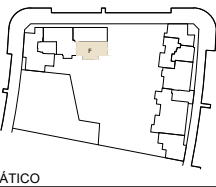

ÁTICO



PLANTA 4ª

