
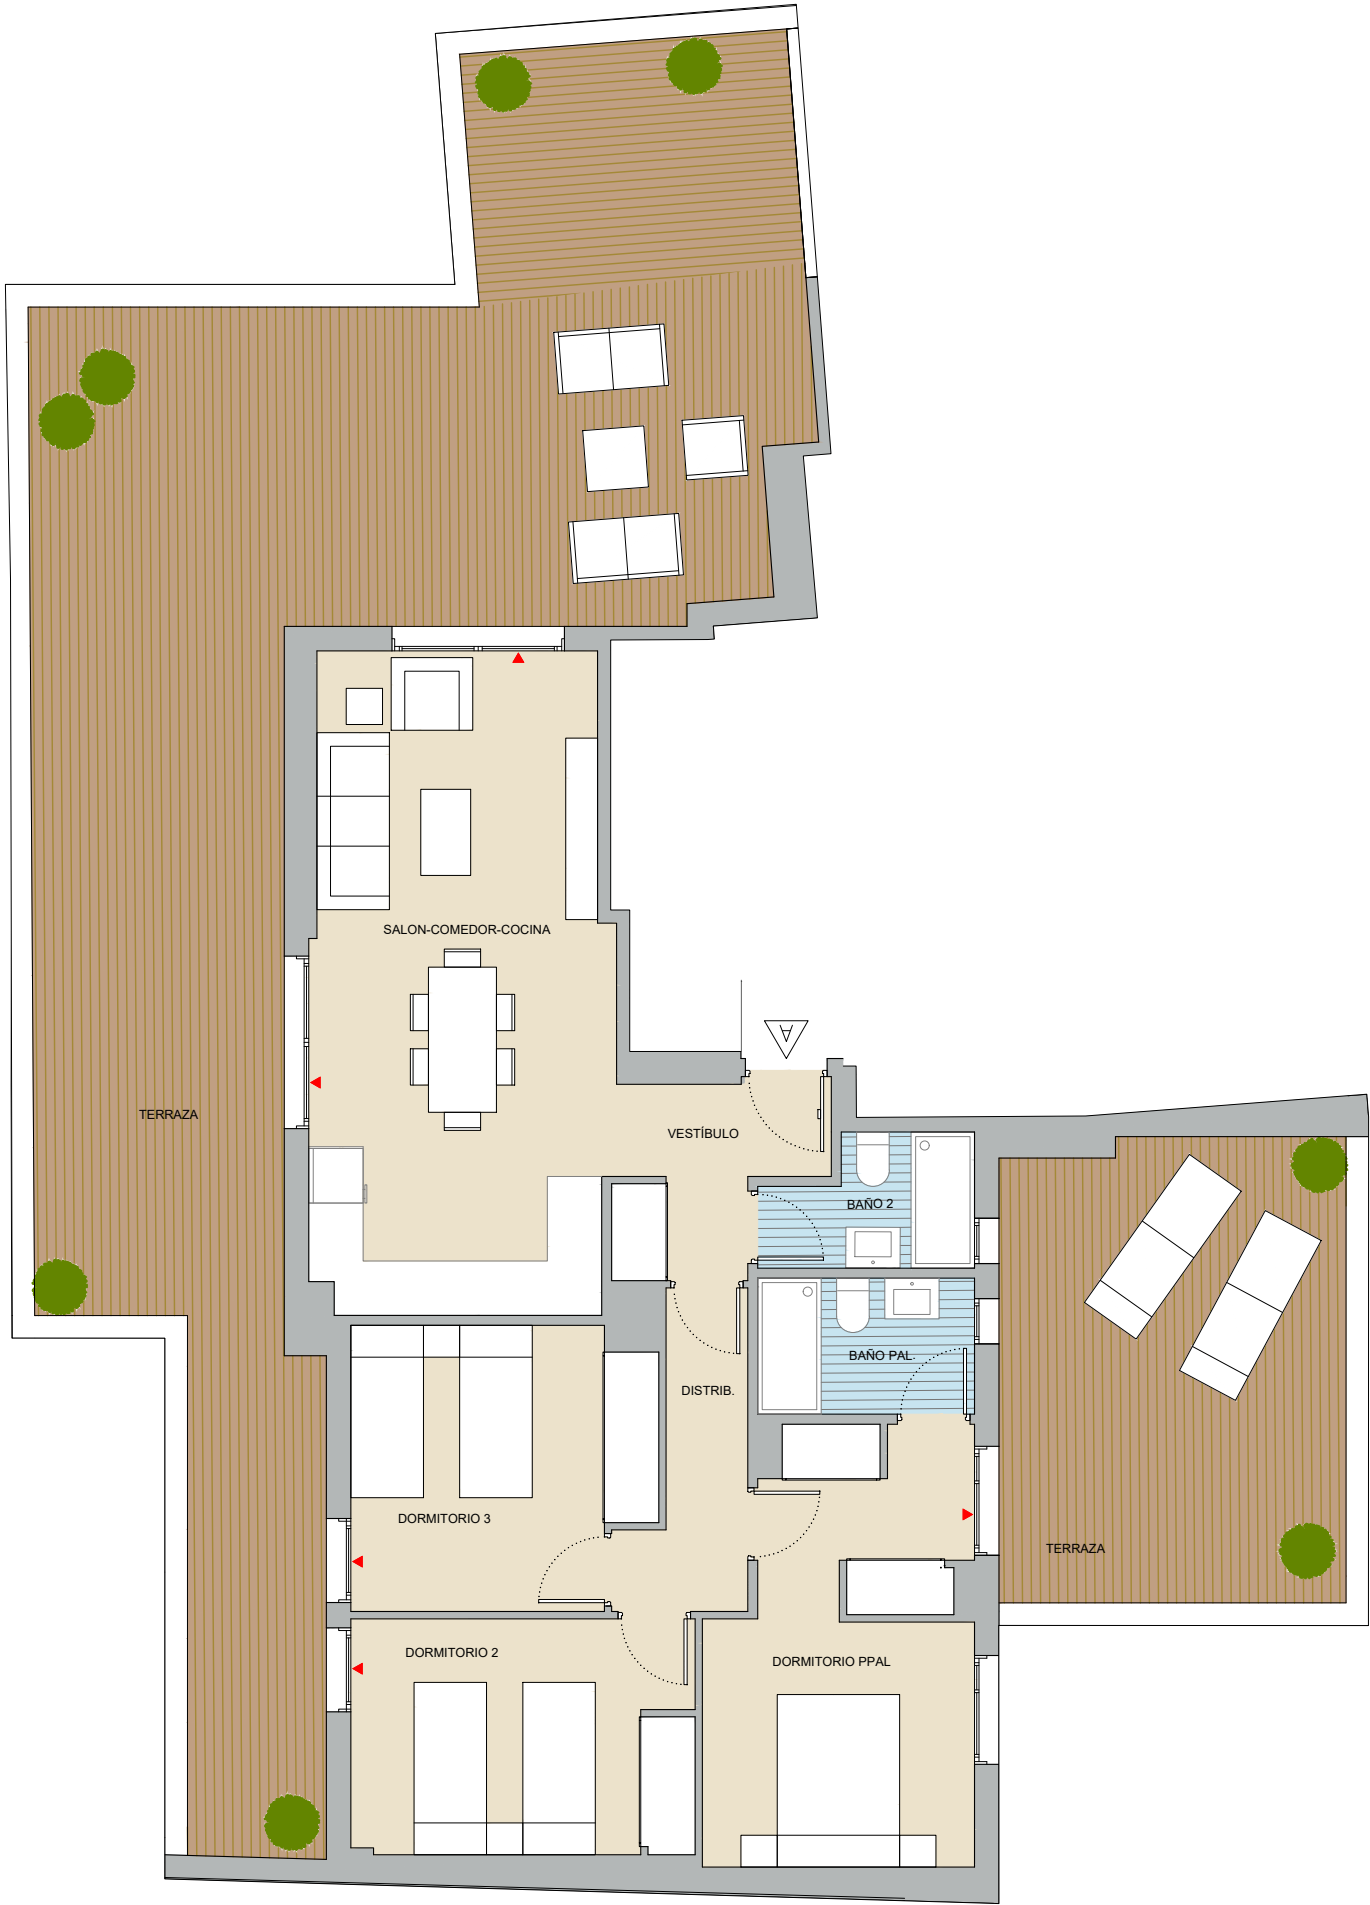


Este folleto es meramente informativo y no reviste carácter contractual. La jardinería, el mobiliario urbano y el amueblamiento es ficticio teniendo validez únicamente a efectos decorativos. Las superficies son aproximadas y podrán sufrir variaciones por necesidades técnicas durante la obra. La distribución del mobiliario de cocina es orientativa.

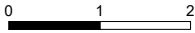

Azores

RESIDENCIAL

PORTAL 2 - P. ÁTICO A


SUPERFICIES ÚTILES

Vestíbulo	3.60 m2
Salón-Comedor-Cocina	24.10 m2
Distribuidor	3.65 m2
Dormitorio principal	12.85 m2
Baño principal	3.55 m2
Dormitorio 2	9.80 m2
Dormitorio 3	10.00 m2
Baño 2	3.00 m2
Terraza	86.35 m2

SUPERFICIES TOTALES

Superficie útil total vivienda	70.55 m2
Superficie total exteriores	86.35 m2

Superficie const. c.r.z.c.	102.36 m2
----------------------------	-----------

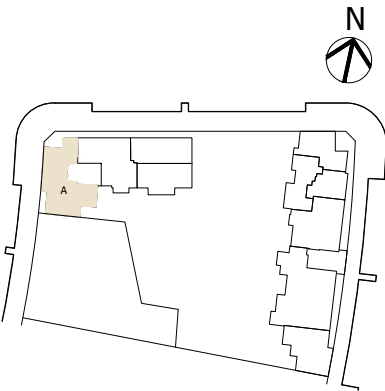

versión 1.0
07-10-2025