




RESIDENCIAL LYRA Edificio I

11/06/2025

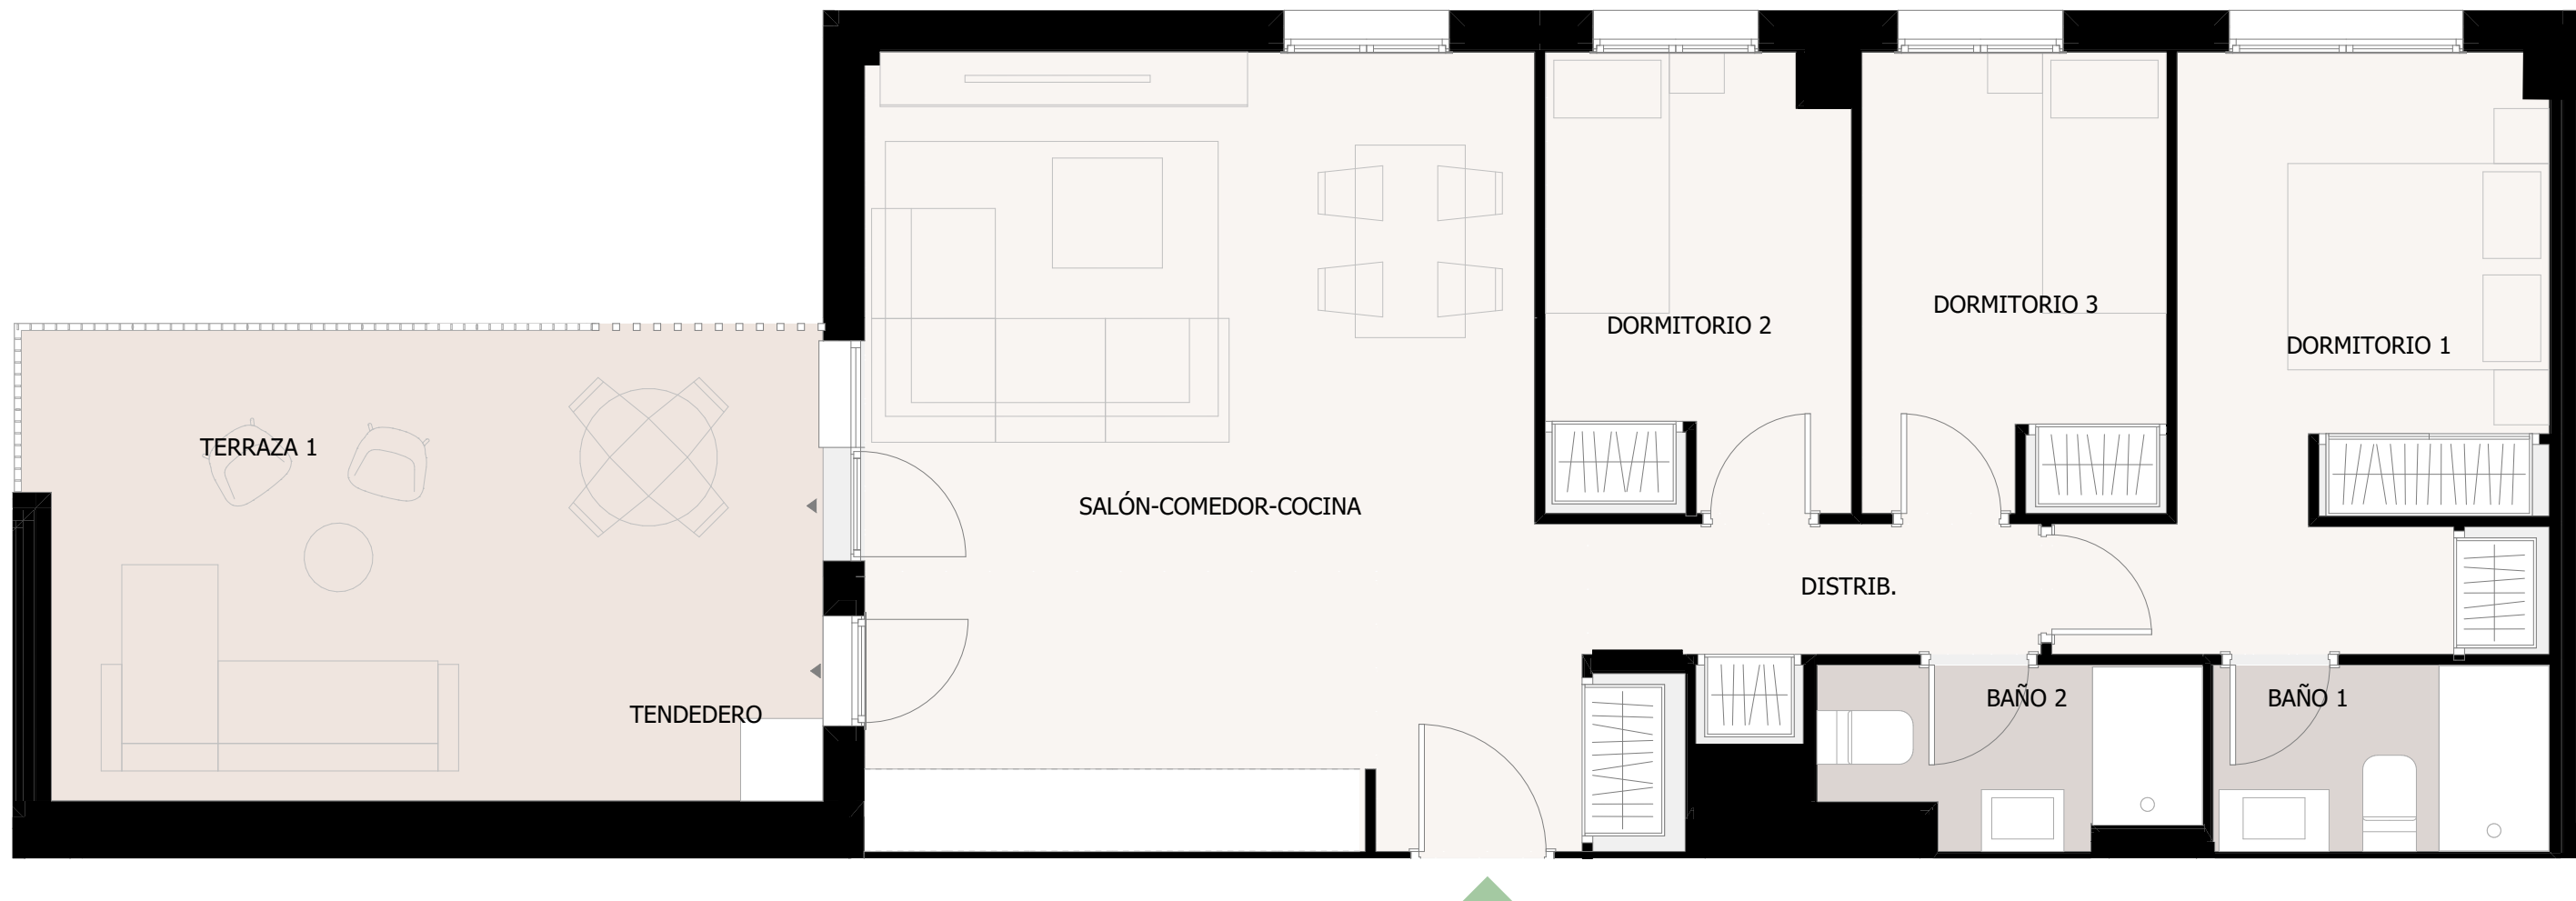


TIPOLOGÍA 308

Planta 7 Letra C
3 Dormitorios

BAÑO 1	3,31
BAÑO 2	3,32
DISTRIBUIDOR	3,90
DORMITORIO 1	12,33
DORMITORIO 2	7,29
DORMITORIO 3	7,30
SALÓN-COMEDOR-COCINA	30,02
TERRAZA 1 + TENEDERO	19,82
SUPERFICIE ÚTIL TOTAL	87,29 m²

SUPERFICIE CONSTRUIDA CON ZZCC 120,12 m²

*La superficie construida + ZZCC incluye la vivienda, el tendedero, la terraza y la parte proporcional de ZZCC .

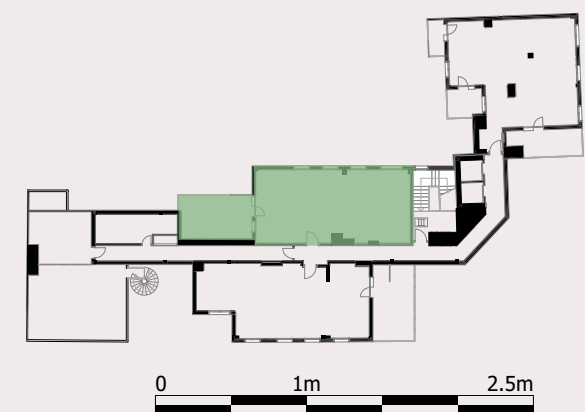

En emisiones



VIVIENDA 7º C

Este folleto es meramente informativo y no reviste carácter contractual. La jardinería, el mobiliario urbano y el amueblamiento es ficticio teniendo validez únicamente a efectos decorativos. Las superficies son aproximadas y podrán sufrir variaciones por necesidades técnicas durante la obra. La distribución del mobiliario de cocina es orientativa.



PREMIER