




**TIPOLOGÍA 201**

Planta 1 Letra B  
2 Dormitorios


BAÑO 1	3,56
BAÑO 2	3,20
COCINA	7,27
DISTRIBUIDOR	1,78
DORMITORIO 1	12,89
DORMITORIO 2	7,29
SALÓN-COMEDOR	20,11
TERRAZA 1 + TENEDERO	20,40
<b>SUPERFICIE ÚTIL TOTAL</b>	<b>76,50 m<sup>2</sup></b>

**SUPERFICIE CONSTRUIDA CON ZZCC 107,58 m<sup>2</sup>**

\*La superficie construida + ZZCC incluye la vivienda, el tendedero, la terraza y la parte proporcional de ZZCC.

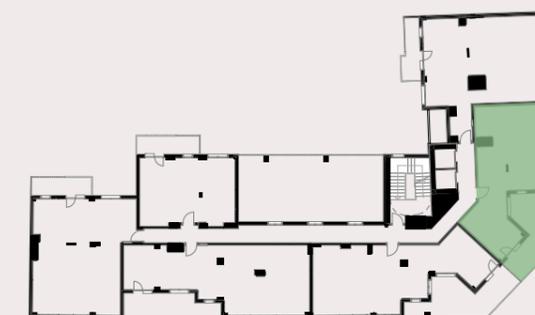

En emisiones

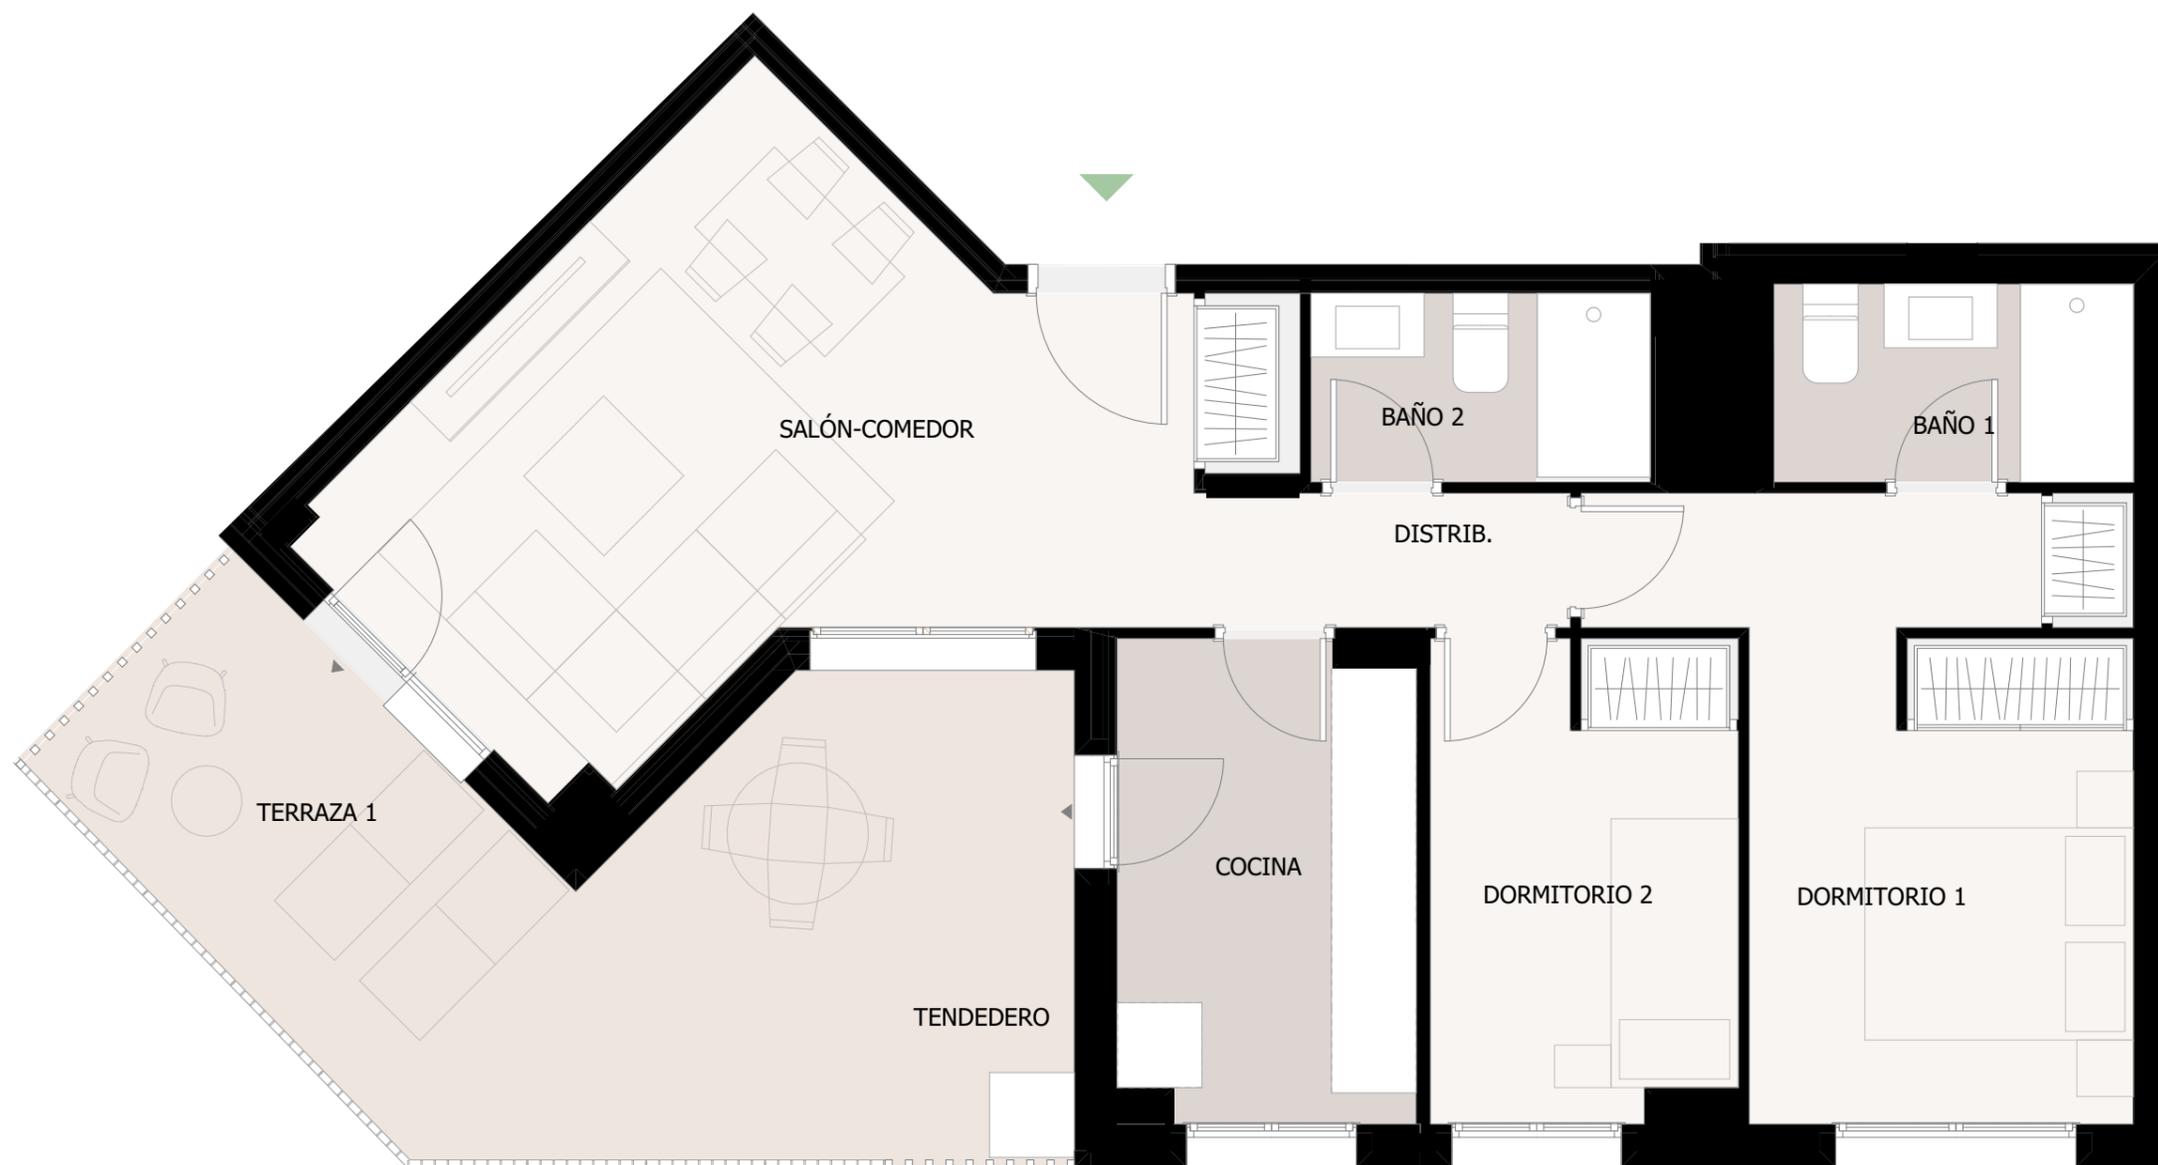

**VIVIENDA 1º B**

Este folleto es meramente informativo y no reviste carácter contractual. La jardinería, el mobiliario urbano y el amueblamiento es ficticio teniendo validez únicamente a efectos decorativos. Las superficies son aproximadas y podrán sufrir variaciones por necesidades técnicas durante la obra. La distribución del mobiliario de cocina es orientativa.

