



VIVIENDA 4º G

Este folleto es meramente informativo y no reviste carácter contractual. La jardinería, el mobiliario urbano y el amueblamiento es ficticio teniendo validez únicamente a efectos decorativos. Las superficies son aproximadas y podrán sufrir variaciones por necesidades técnicas durante la obra. La distribución del mobiliario de cocina es orientativa.

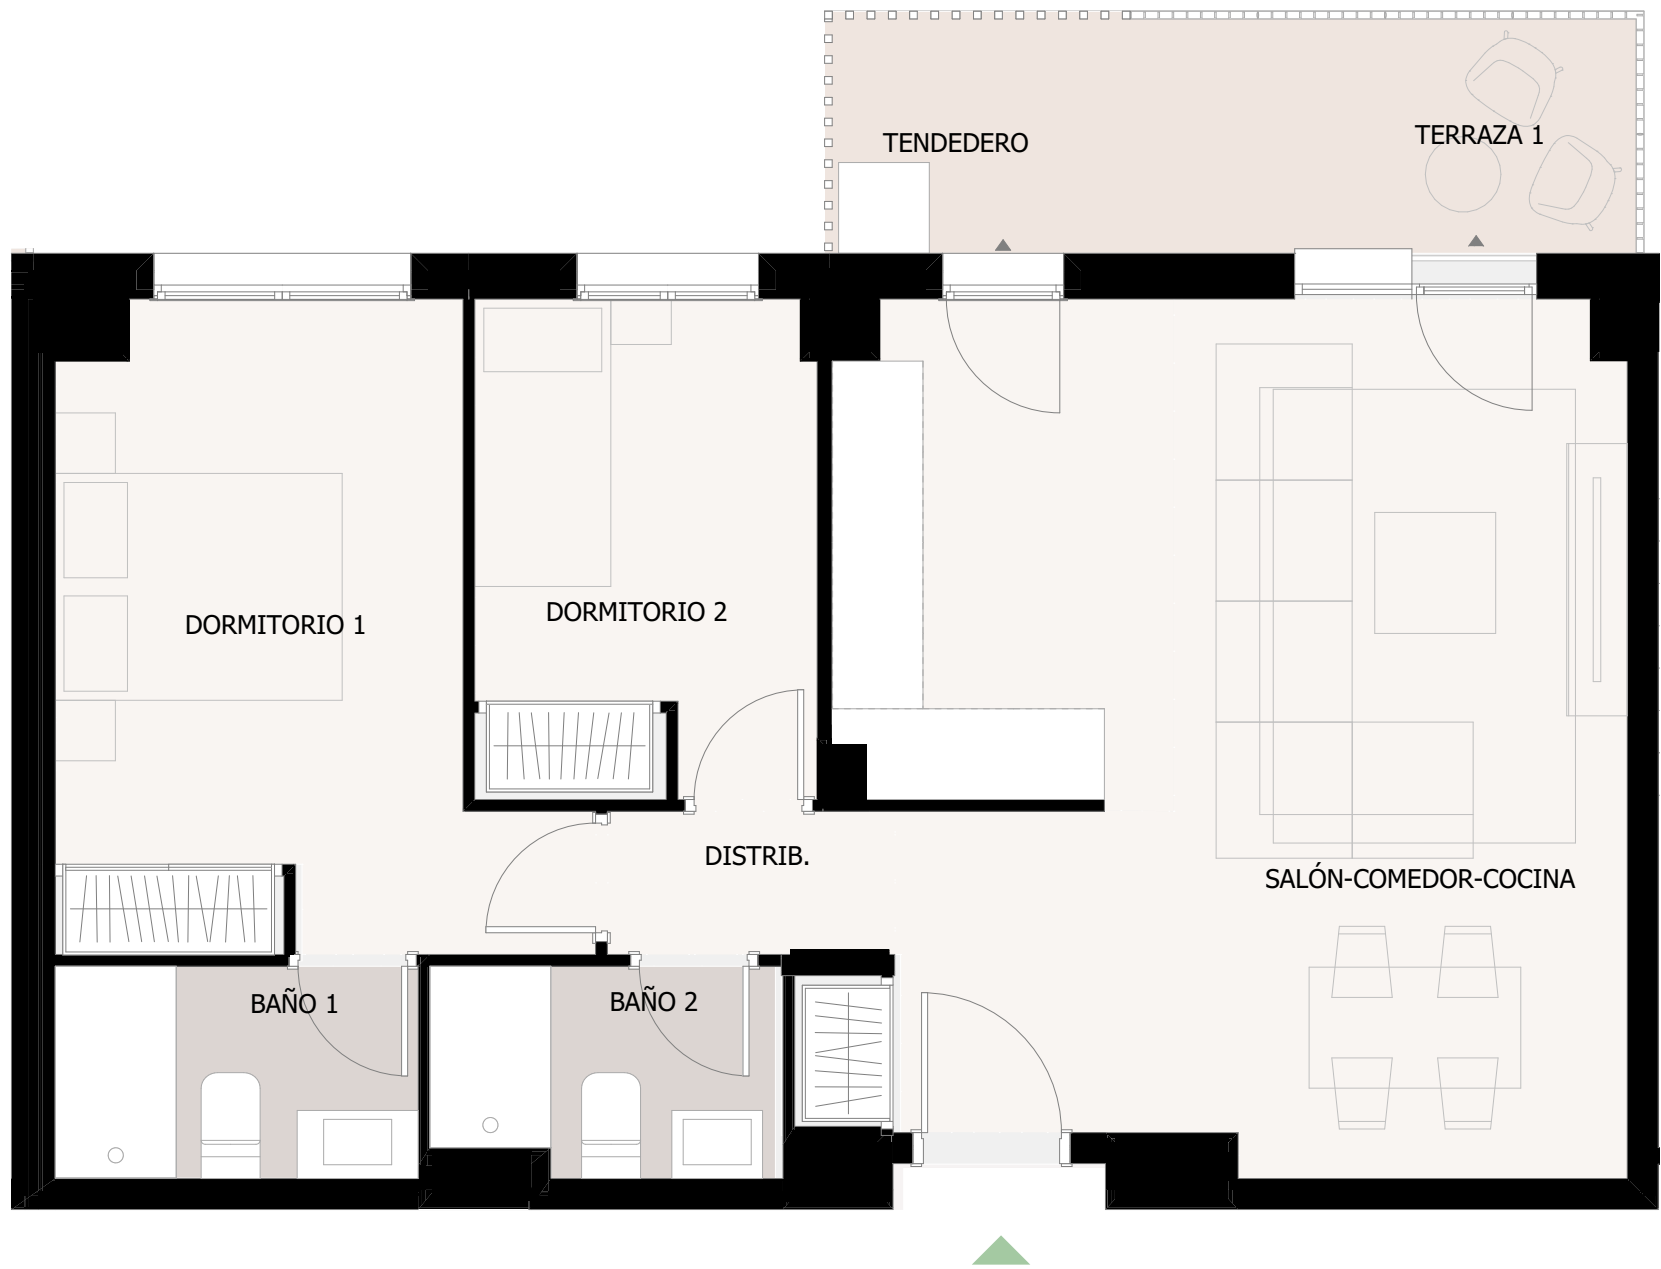

RESIDENCIAL LYRA Edificio I

11/06/2025

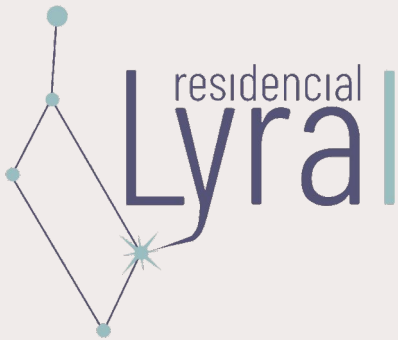


TIPOLOGÍA 202

Planta 4 Letra G
2 Dormitorios

BAÑO 1	3,37
BAÑO 2	3,12
DISTRIBUIDOR	1,81
DORMITORIO 1	12,30
DORMITORIO 2	7,32
SALÓN-COMEDOR-COCINA	29,07
TERRAZA 1 + TENEDERO	8,67
SUPERFICIE ÚTIL TOTAL	65,66 m²

SUPERFICIE CONSTRUIDA CON ZZCC	90,83 m²
---------------------------------------	-----------------

*La superficie construida + ZZCC incluye la vivienda, el tendedero, la terraza y la parte proporcional de ZZCC .

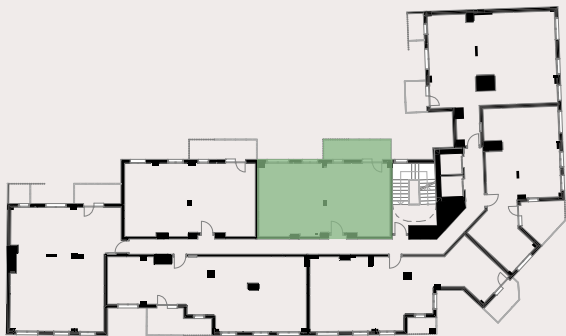

En emisiones

