


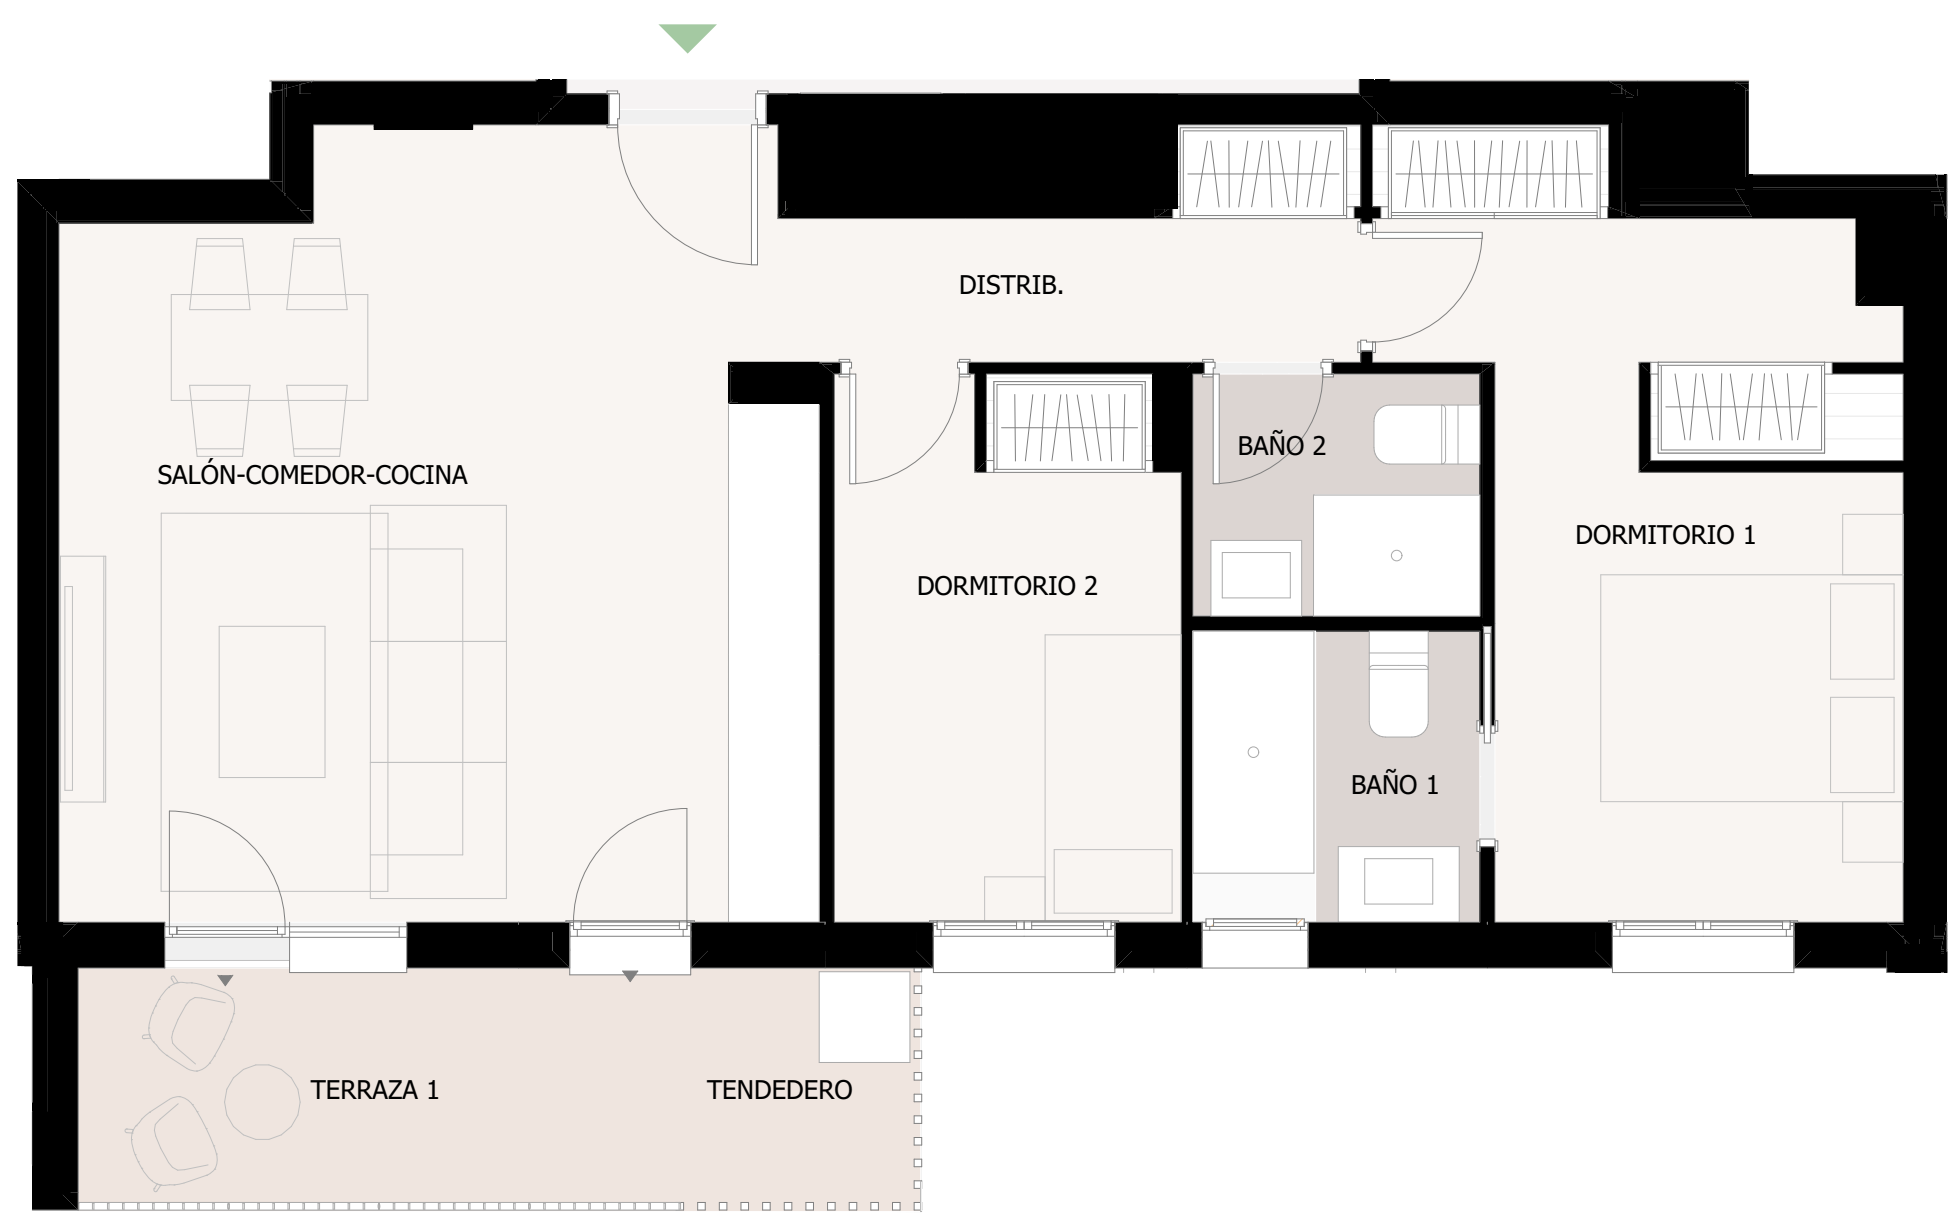


VIVIENDA 6° B

Este folleto es meramente informativo y no reviste carácter contractual. La jardinería, el mobiliario urbano y el amueblamiento es ficticio teniendo validez únicamente a efectos decorativos. Las superficies son aproximadas y podrán sufrir variaciones por necesidades técnicas durante la obra. La distribución del mobiliario de cocina es orientativa.



RESIDENCIAL LYRA
Edificio II

11/06/2025

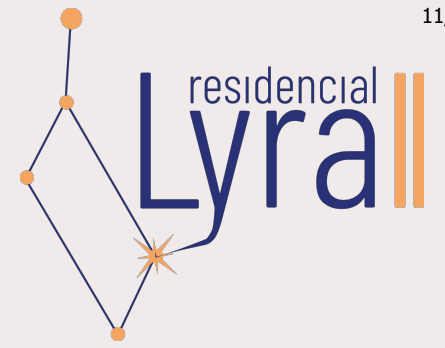



TIPOLOGÍA 202

Planta 6 Letra B
2 Dormitorios

BAÑO 1	3,65
BAÑO 2	3,04
DISTRIBUIDOR	4,04
DORMITORIO 1	13,68
DORMITORIO 2	8,13
SALÓN-COMEDOR-COCINA	25,19
TERRAZA 1 + TENEDERO	8,93
SUPERFICIE ÚTIL TOTAL	66,66 m²

SUPERFICIE CONSTRUIDA CON ZZCC	96,47 m²
---------------------------------------	-----------------

*La superficie construida + ZZCC incluye la vivienda, el tendedero, la terraza y la parte proporcional de ZZCC .

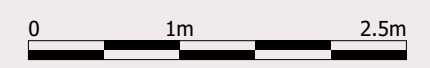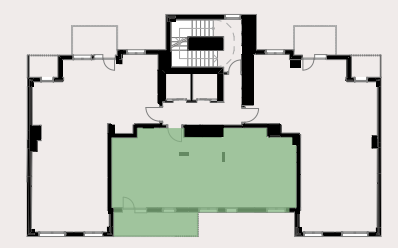

En emisiones

