



TIPOLOGÍA 302

Planta 5 Letra C
3 Dormitorios


BAÑO 1	3,08
BAÑO 2	3,40
COCINA	7,44
DISTRIBUIDOR	4,21
DORMITORIO 1	12,39
DORMITORIO 2	8,14
DORMITORIO 3	8,02
SALÓN-COMEDOR	21,39
TERRAZA 1 + TENDEDERO	12,70
SUPERFICIE ÚTIL TOTAL	80,77 m²

SUPERFICIE CONSTRUIDA CON ZZCC 115,01 m²

*La superficie construida + ZZCC incluye la vivienda, el tendedero, la terraza y la parte proporcional de ZZCC.



En emisiones

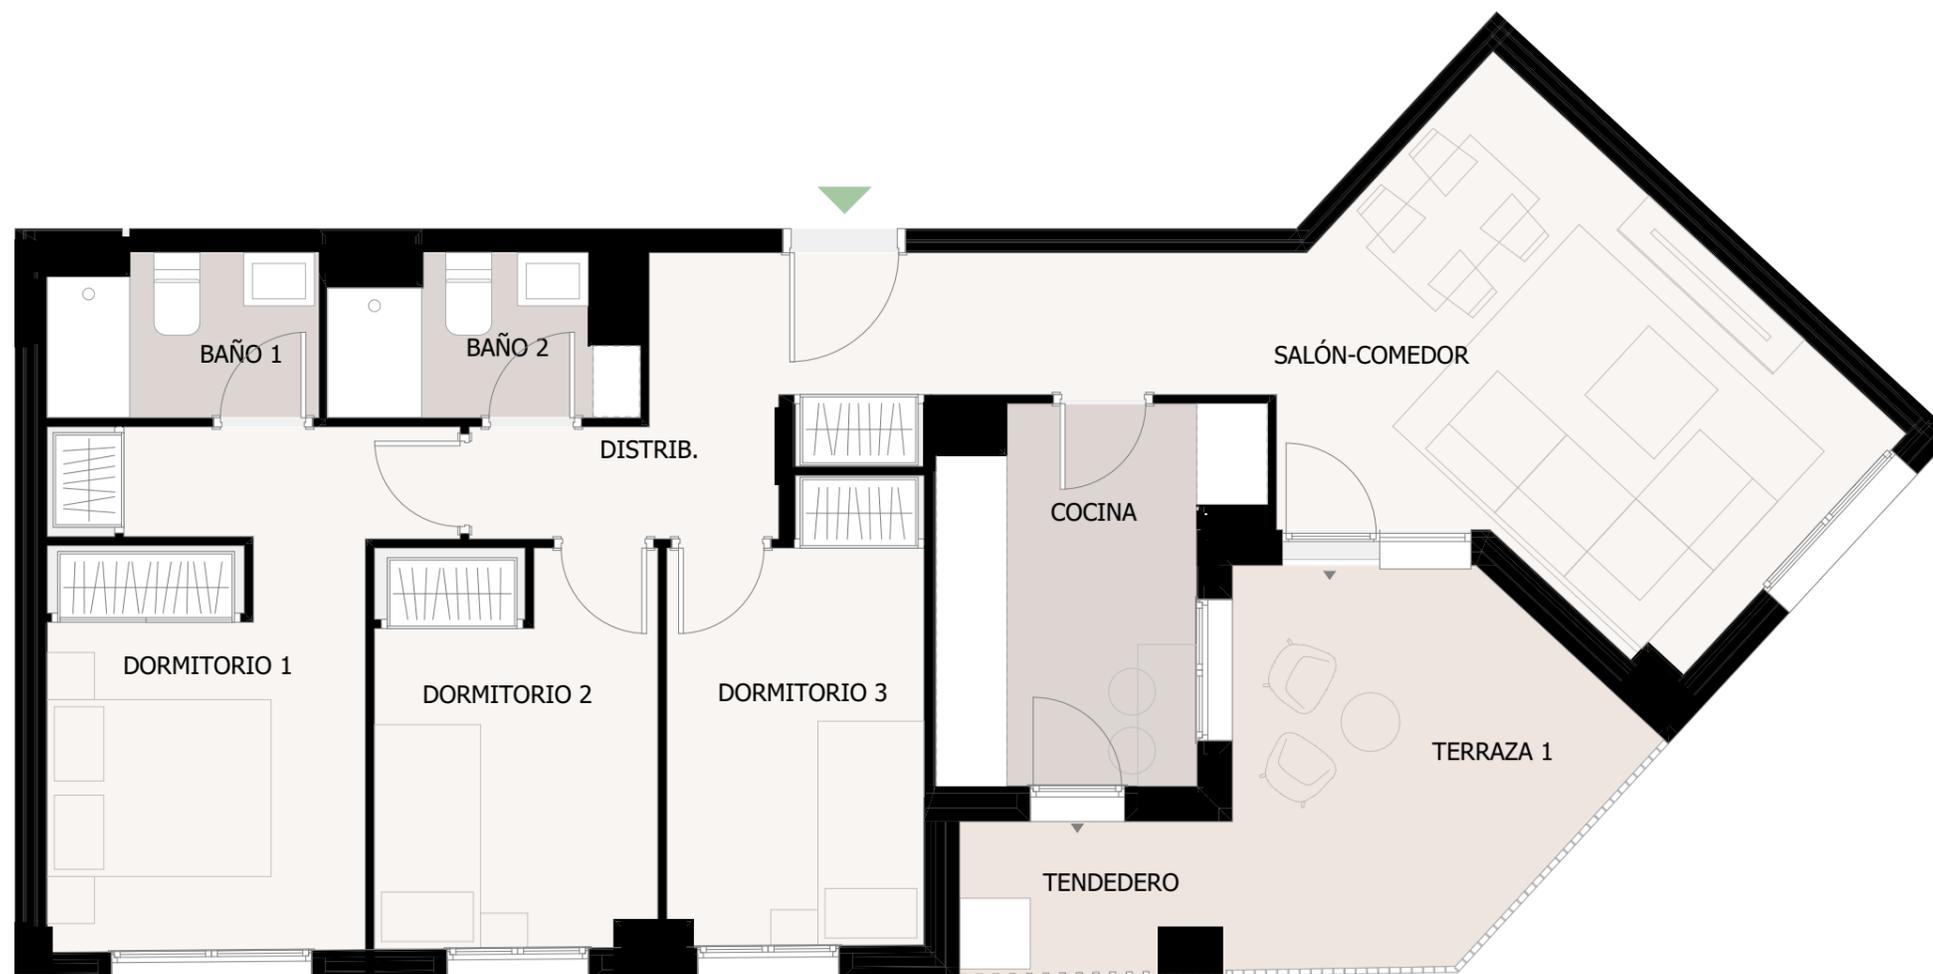

VIVIENDA 5º C

Este folleto es meramente informativo y no reviste carácter contractual. La jardinería, el mobiliario urbano y el amueblamiento es ficticio teniendo validez únicamente a efectos decorativos. Las superficies son aproximadas y podrán sufrir variaciones por necesidades técnicas durante la obra. La distribución del mobiliario de cocina es orientativa.

