




**TIPOLOGÍA 302**

Planta 5 Letra A  
3 Dormitorios


BAÑO 1	3,77
BAÑO 2	3,10
DISTRIBUIDOR	2,19
DORMITORIO 1	12,01
DORMITORIO 2	7,67
DORMITORIO 3	8,00
SALÓN-COMEDOR-COCINA	26,08
VESTÍBULO	3,73
TENDEDERO	2,98
TERRAZA 1	8,22
<b>SUPERFICIE ÚTIL TOTAL</b>	<b>77,75 m<sup>2</sup></b>

**SUPERFICIE CONSTRUIDA CON ZZCC 115,25 m<sup>2</sup>**

\*La superficie construida + ZZCC incluye la vivienda, el tendedero, la terraza y la parte proporcional de ZZCC .

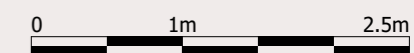

En emisiones

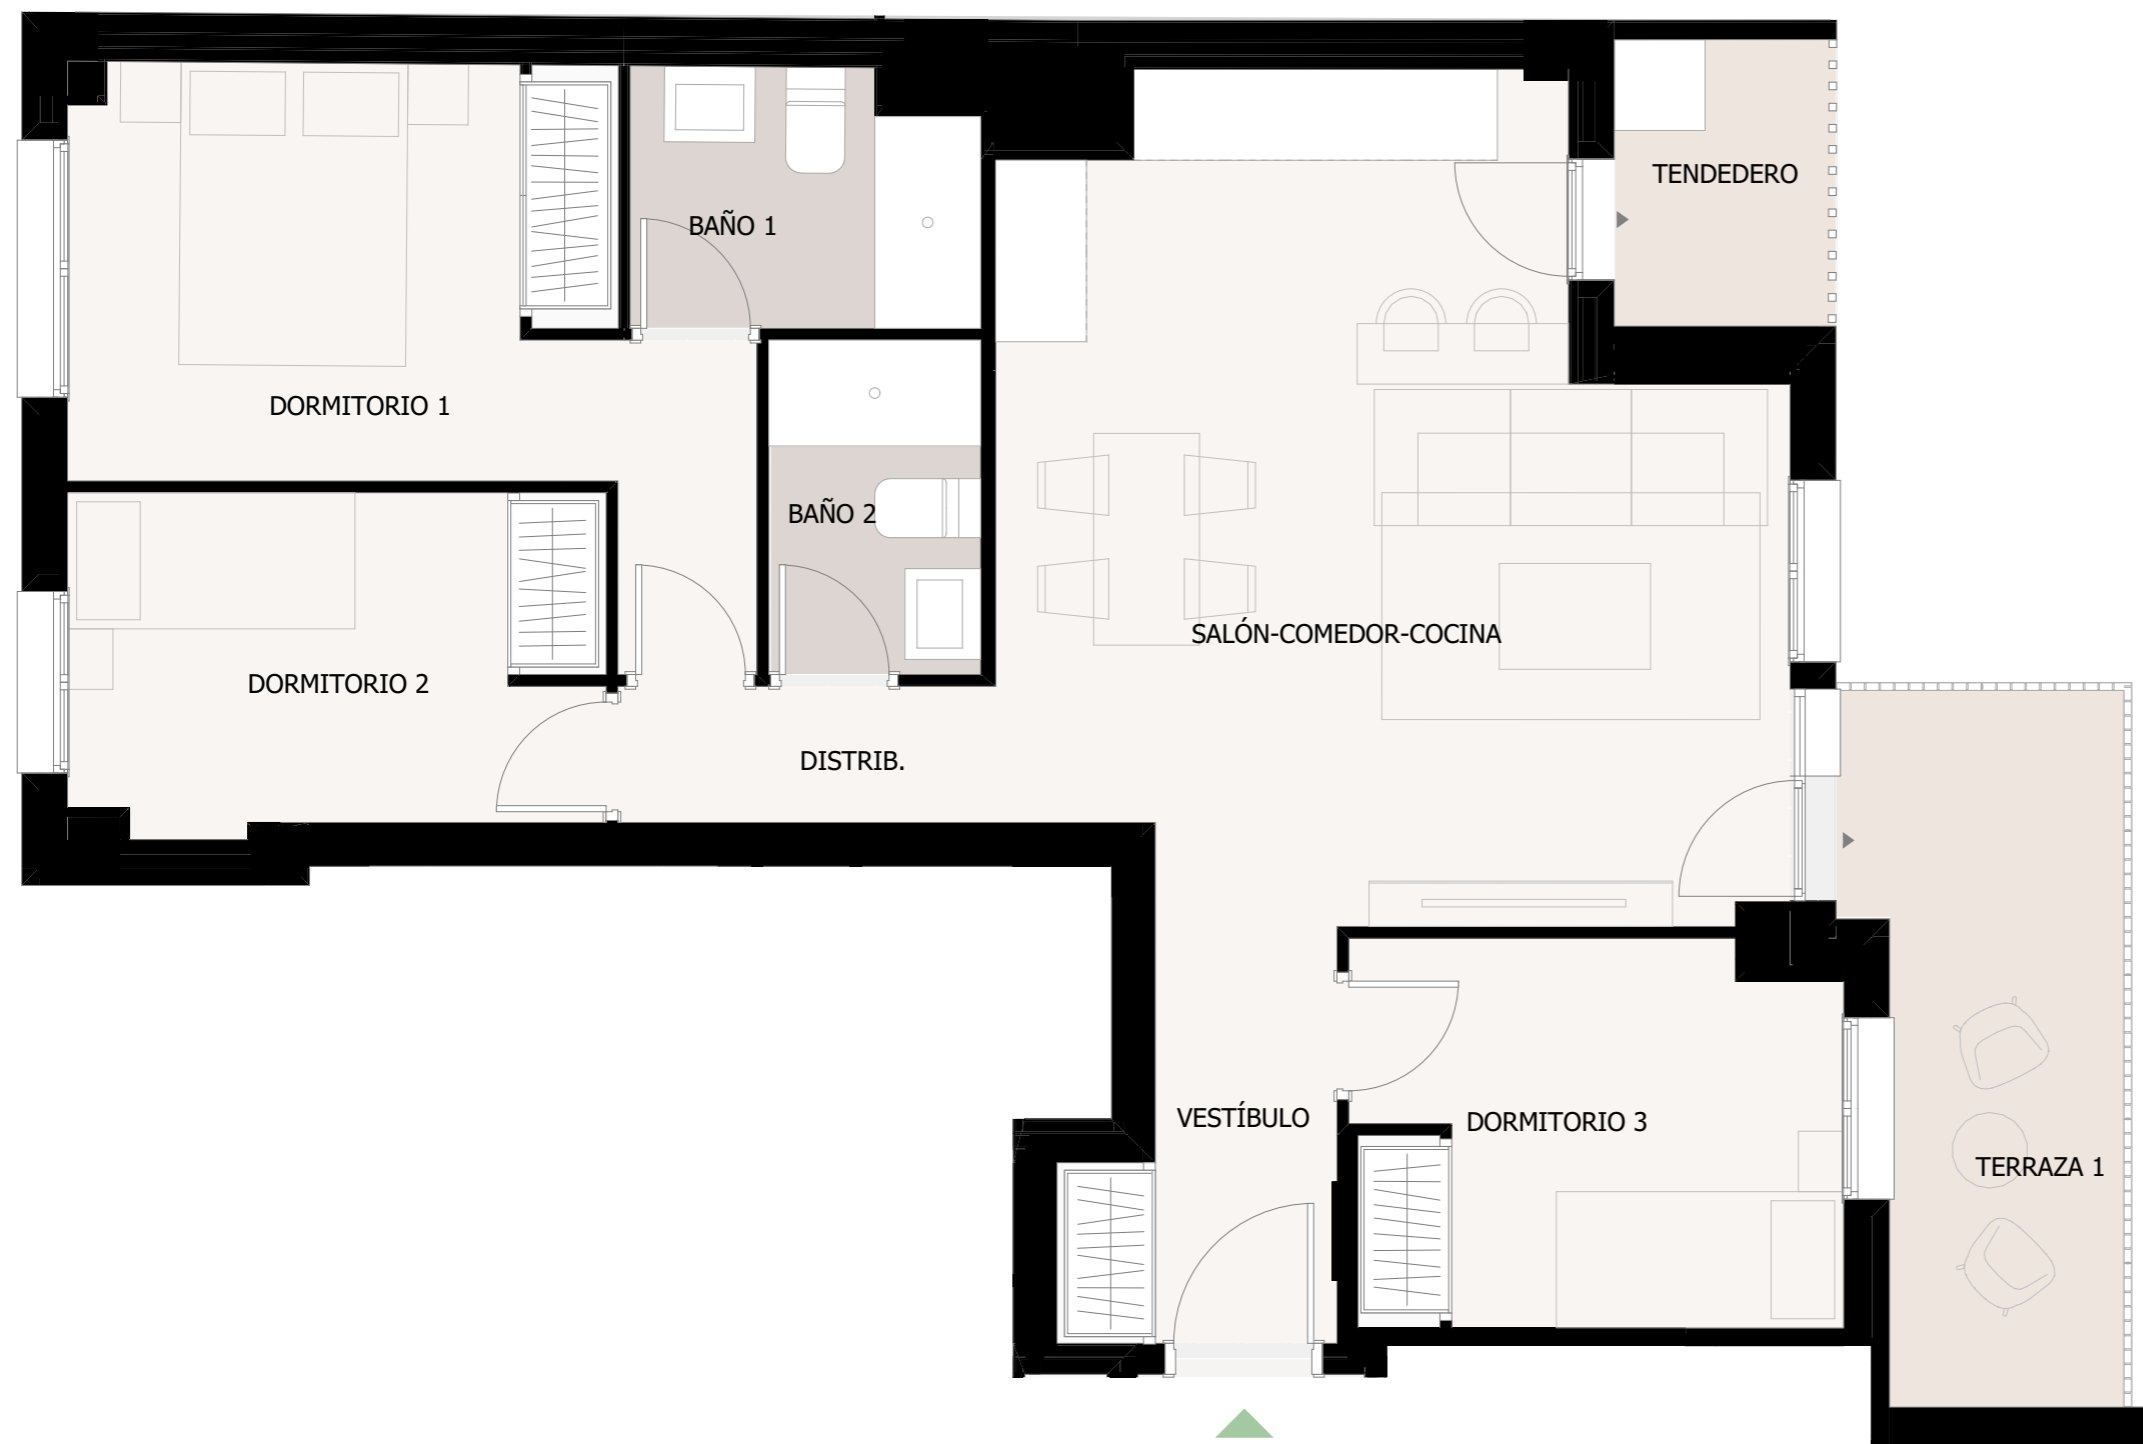

VIVIENDA 5° A

Este folleto es meramente informativo y no reviste carácter contractual. La jardinería, el mobiliario urbano y el amueblamiento es ficticio teniendo validez únicamente a efectos decorativos. Las superficies son aproximadas y podrán sufrir variaciones por necesidades técnicas durante la obra. La distribución del mobiliario de cocina es orientativa.

