
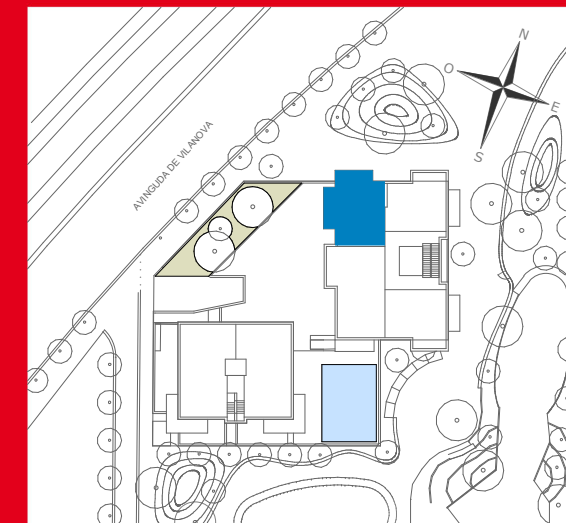
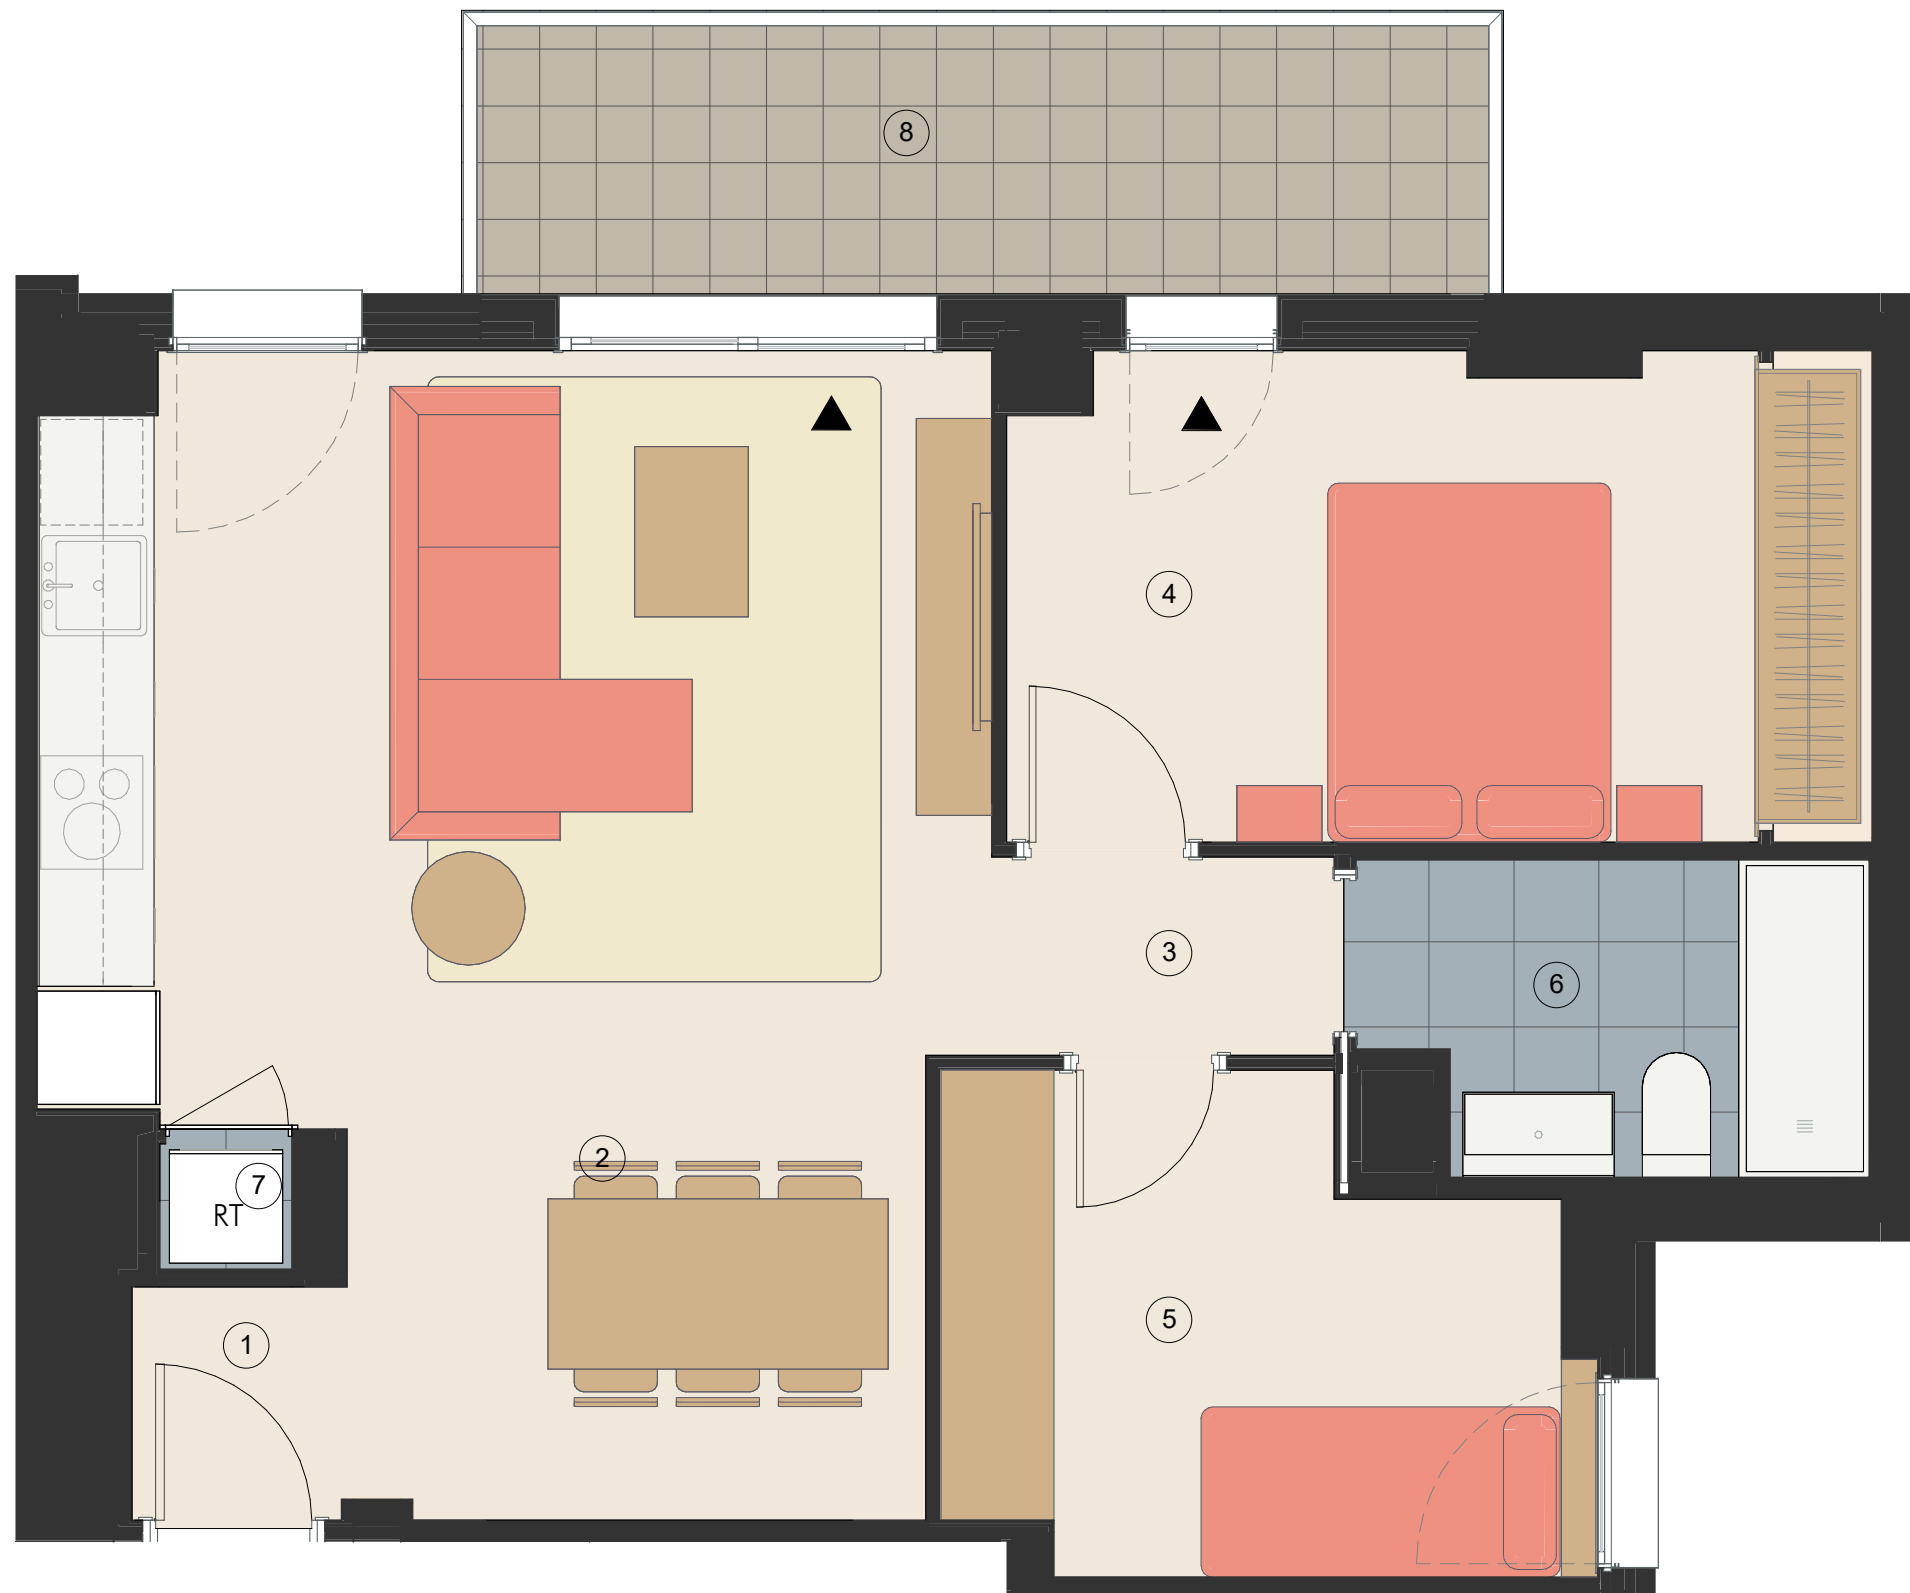


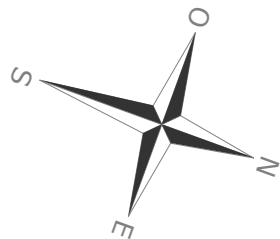

Habitatge de 2 habitacions

1^o 3^a

ESCALA B
PLANTA PRIMERA

Polígon 2 de la MPPGM de la antiga seu
Vanguard

SUPERFÍCIES ÚTILS

INTERIORS	
1 REBEDOR	1,10 m ²
2 SALA-MENJADOR-CUINA	26,95 m ²
3 DISTRIBUIDOR	1,90 m ²
4 DORMITORI 1 (Principal)	11,60 m ²
5 DORMITORI 2	8,00 m ²
6 BANY 1	4,30 m ²
7 ARMARI/CAMBRA RENTAT	0,45 m ²

SUB-TOTAL INTERIORS 54,30 m²

EXTERIORS	
8 BALCÓ	7,65 m ²

SUB-TOTAL EXTERIORS 7,65 m²

TOTAL ÚTIL 61,95 m²

SUPERFÍCIES CONSTRUÏDES	
INTERIORS	65,53 m ²
EXTERIORS	8,27 m ²

TOTAL CONSTRUÏDA 73,80 m²

NOTA: DESEMBRE DE 2025

El mobiliari que apareix al plànol no forma part de l'habitatge.

