
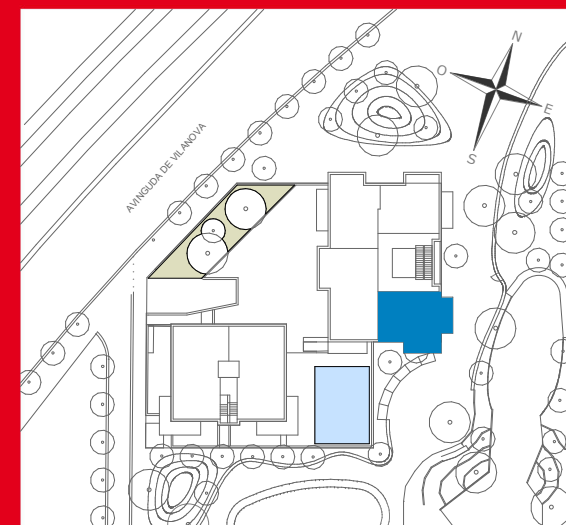
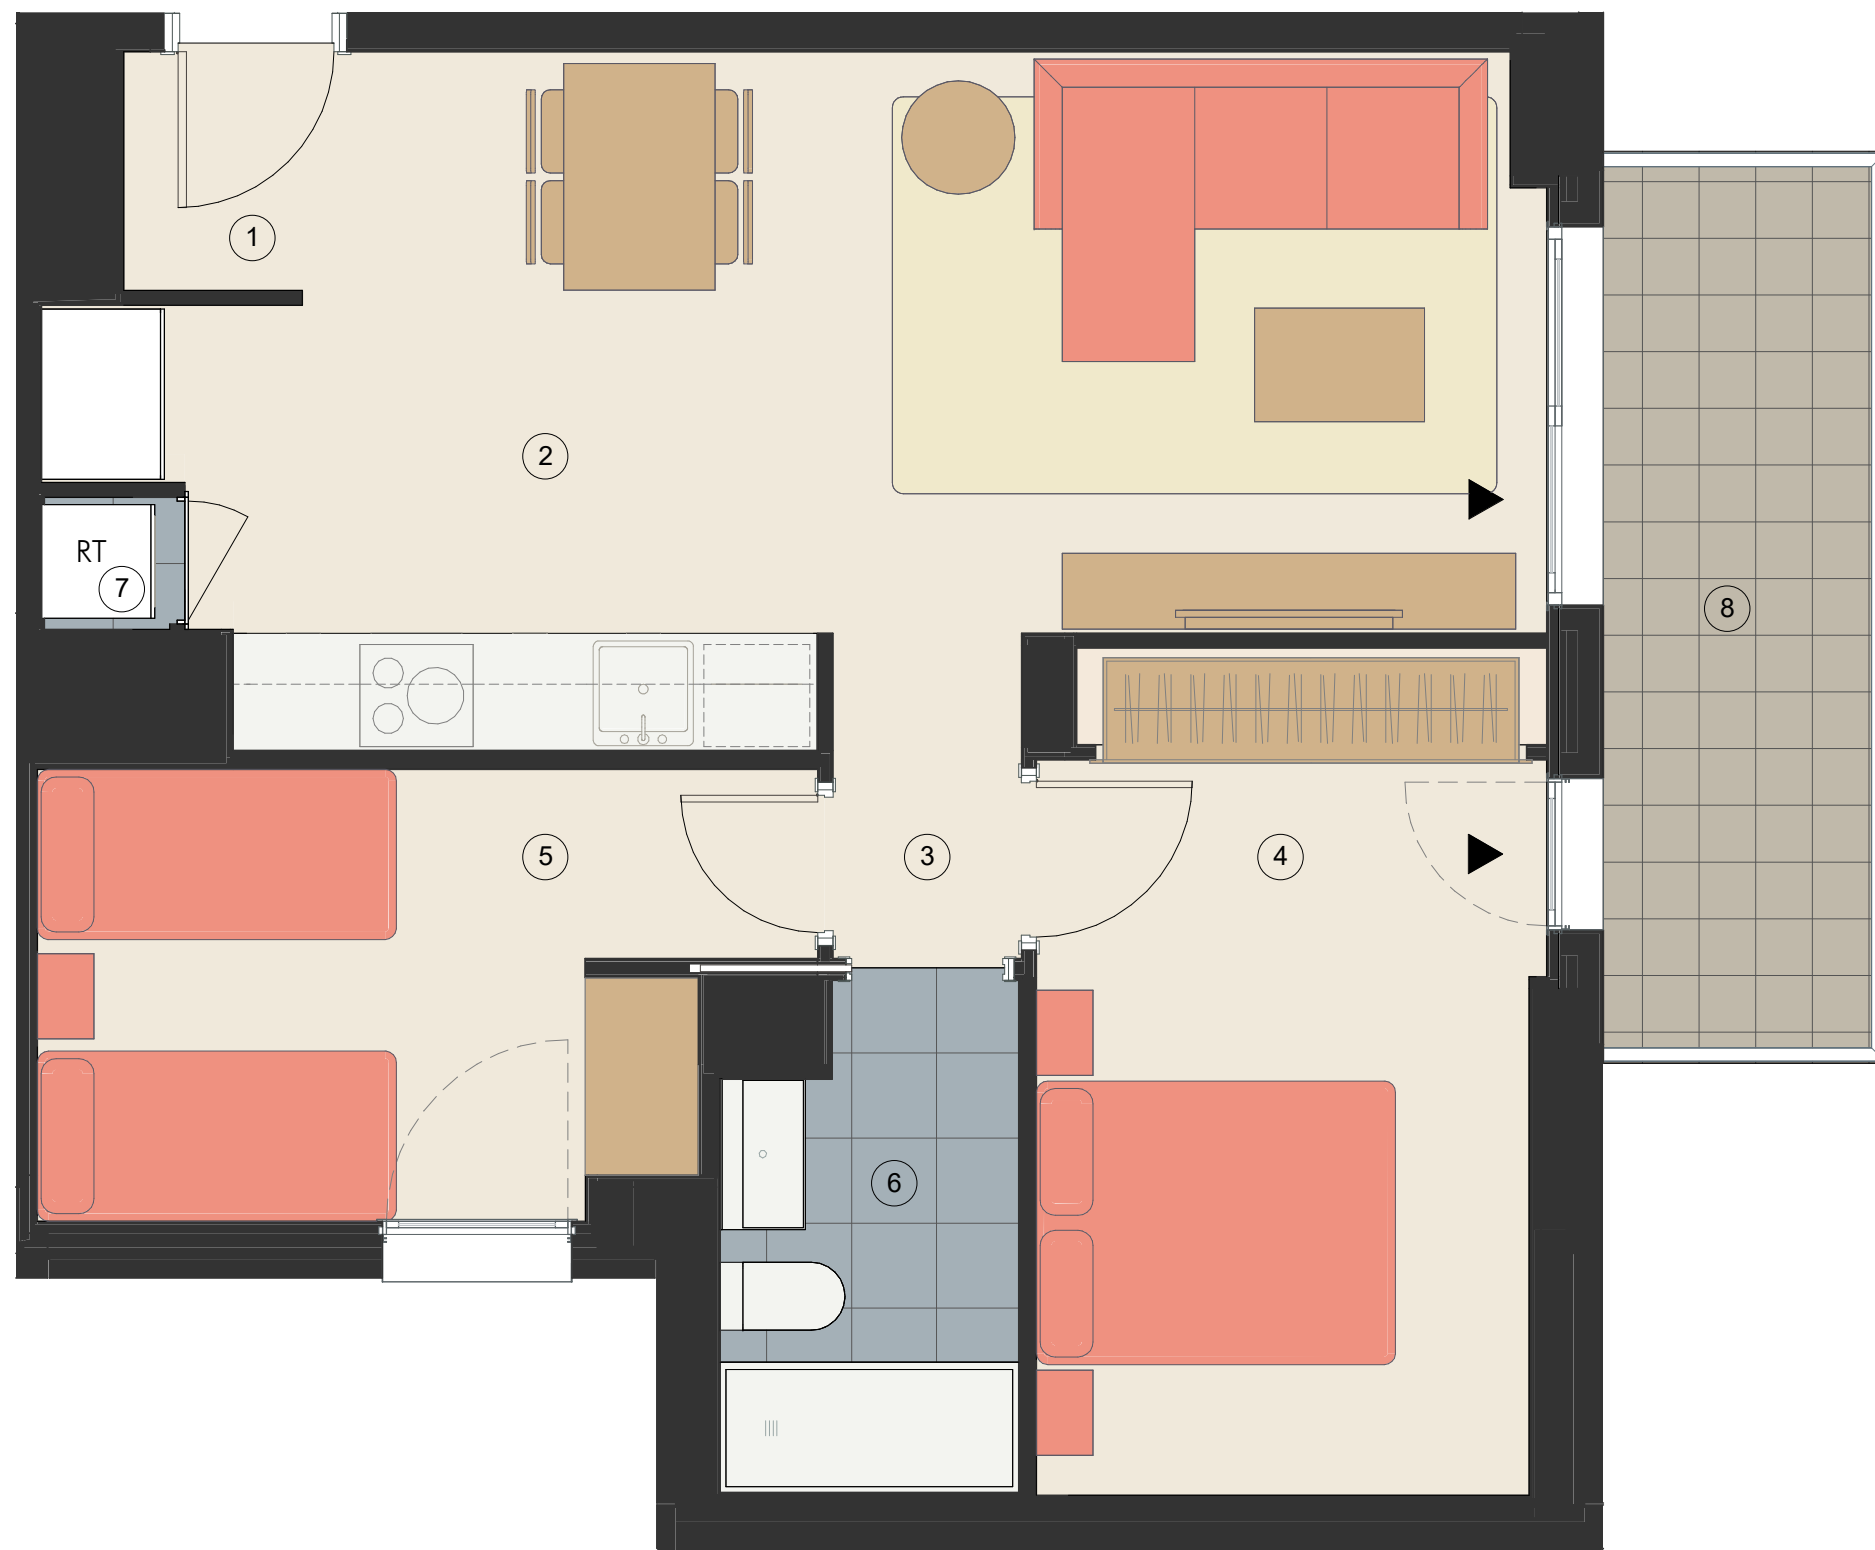


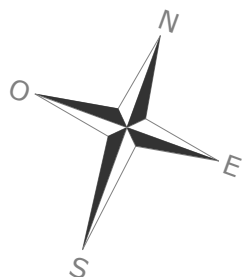

Habitatge de 2 habitacions 2^o 1^a

ESCALA B
PLANTA SEGONA

Polígon 2 de la MPPGM de la antiga seu
Vanguard

SUPERFÍCIES ÚTILS

INTERIORS	
1 REBEDOR	1,15 m ²
2 SALA-MENJADOR-CUINA	23,80 m ²
3 DISTRIBUIDOR	1,70 m ²
4 DORMITORI 1 (Principal)	11,70 m ²
5 DORMITORI 2	8,75 m ²
6 BANY 1	4,05 m ²
7 ARMARI/CAMBRA RENTAT	0,45 m ²

SUB-TOTAL INTERIORS 51,60 m²

EXTERIORS	
8 BALCÓ	6,60 m ²

SUB-TOTAL EXTERIORS 6,60 m²

TOTAL ÚTIL 58,20 m²

SUPERFÍCIES CONSTRUÏDES	
INTERIORS	63,50 m ²
EXTERIORS	7,24 m ²

TOTAL CONSTRUÏDA 70,74 m²

NOTA: DESEMBRE DE 2025

El mobiliari que apareix al plànol no forma part de l'habitatge.

